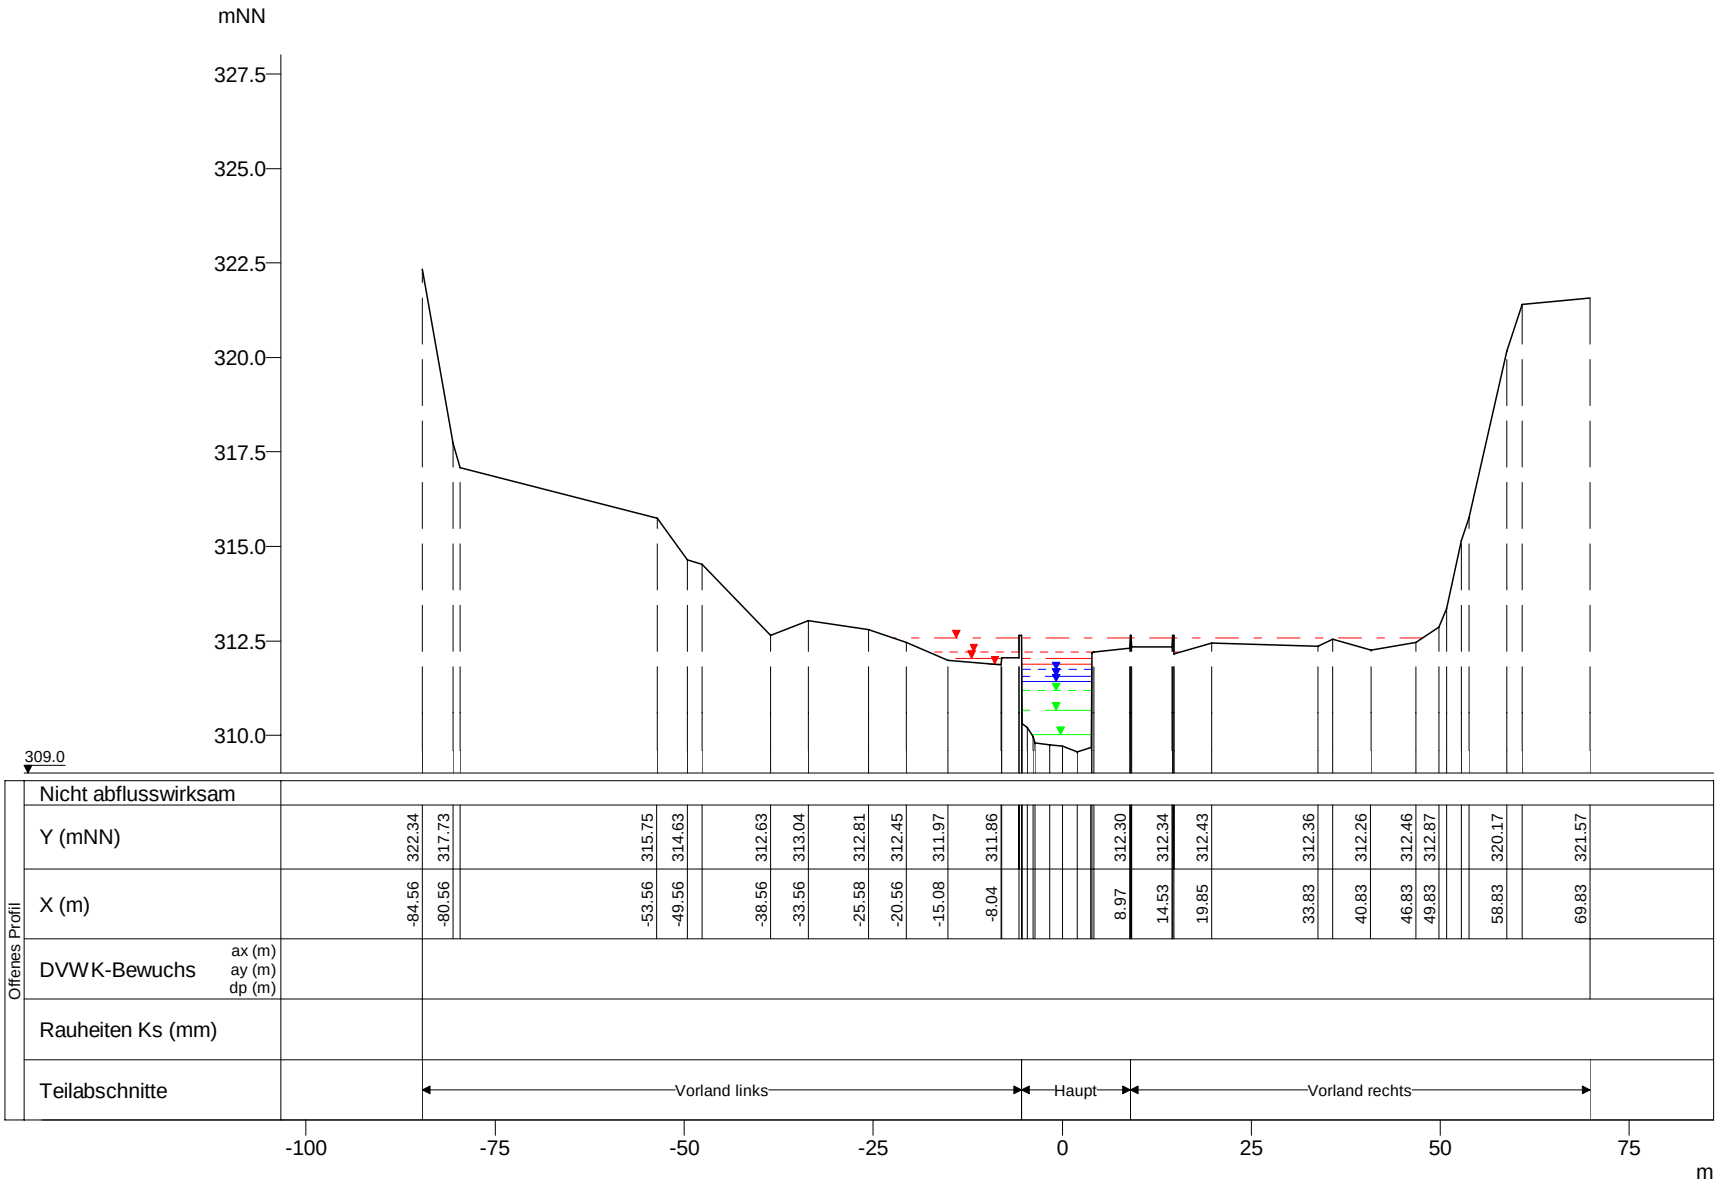

WSP [mNN]	Q [m³/s]
HQextrem 312.58	50.61
HQ200 312.20	39.76
HQ100 312.04	36.15
HQ50 311.89	32.65
HQ25 311.74	29.15
HQ10 311.56	24.10
HQ5 311.41	20.89
MHQ 311.17	16.17
0,5*MHQ 310.65	8.09
0,1*MHQ 310.02	1.62

Wiltz, Querprofile

Projekt: TIMIS flood / Dezember 2010

Profil-Nr.	176680
Modell-km	18.665
X-Maßstab	1 : 1000
Y-Maßstab	1 : 200
Gewässer-km AGE	18.665

Beauftragt durch

MINISTÈRE DE L'INTÉRIEUR ET À LA GRANDE RÉGION
Administration de la gestion de l'eau

Bearbeitet durch

Ernst Basler + Partner
Hydrotec
Ingenieurgesellschaft für Wasser und Umwelt mbH