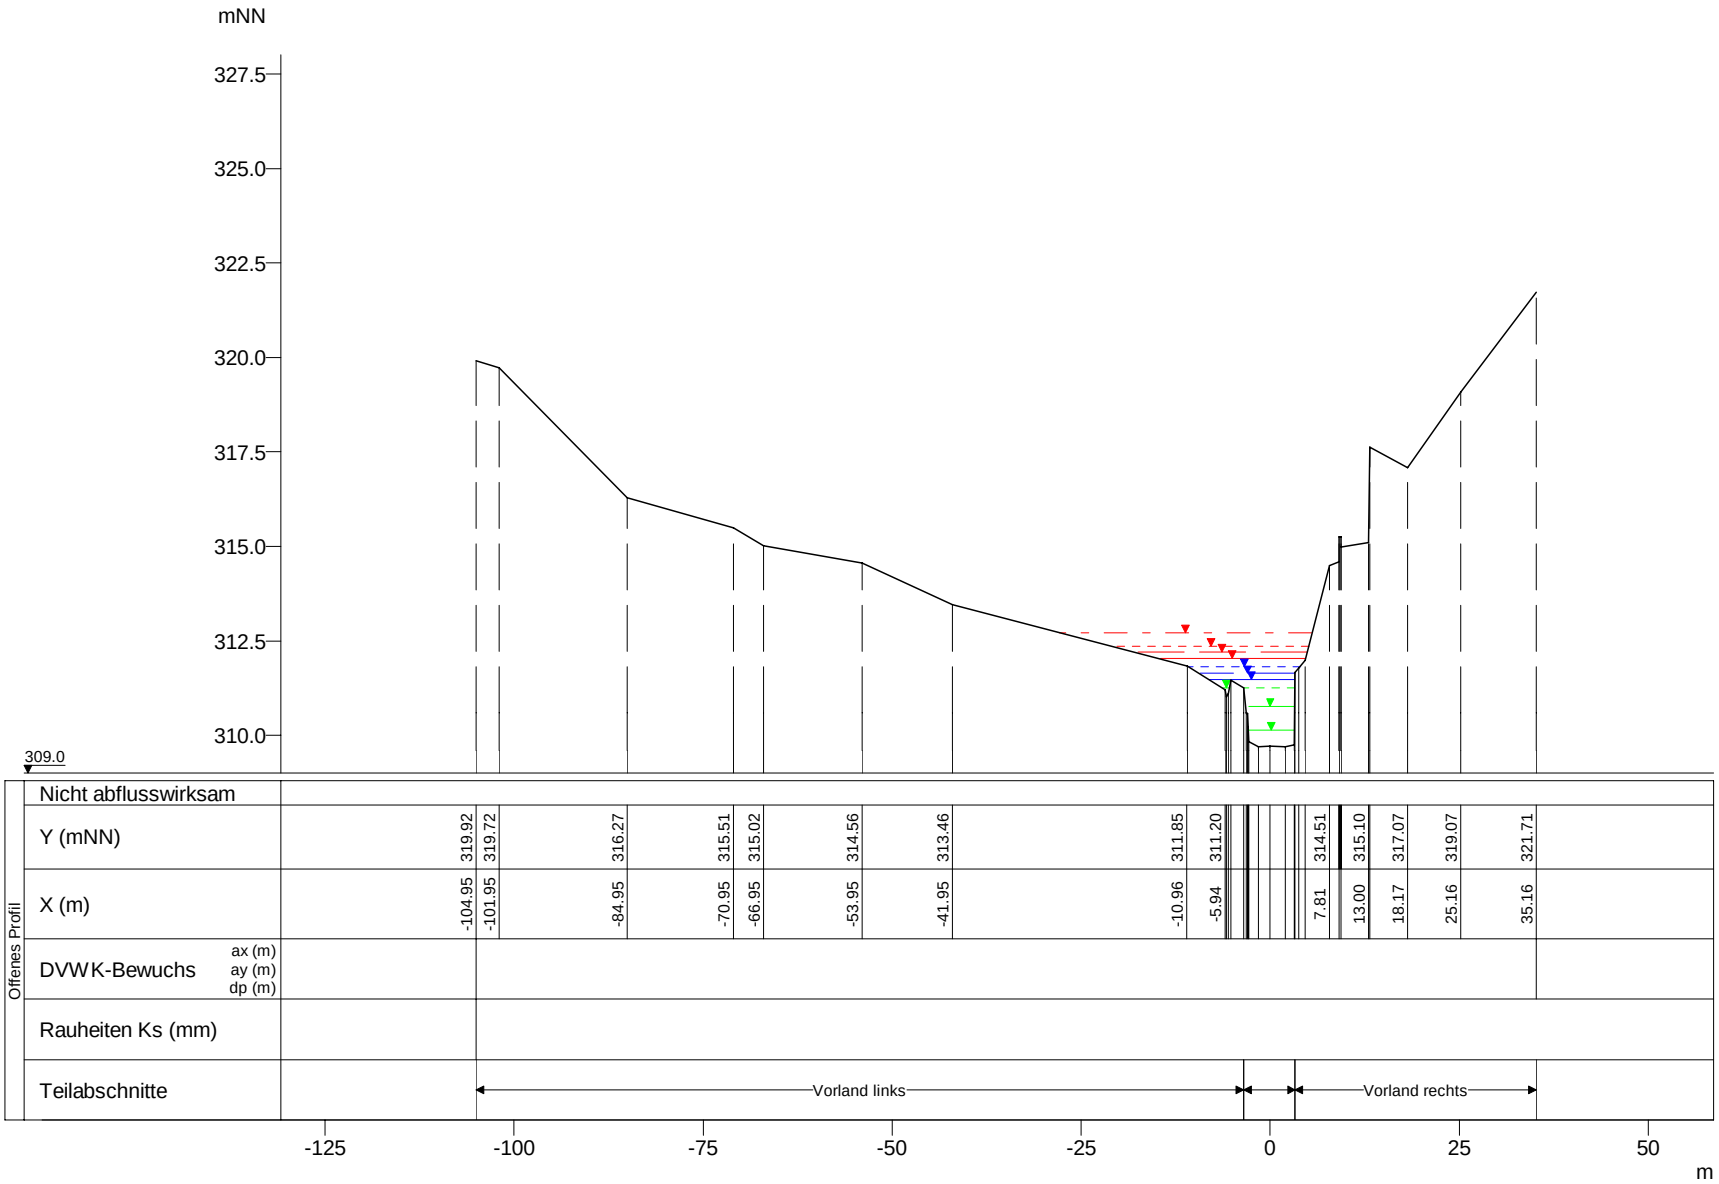

WSP [mNN]	Q [m³/s]
HQextrem 312.72	50.58
HQ200 312.35	39.74
HQ100 312.20	36.13
HQ50 312.03	32.63
HQ25 311.82	29.14
HQ10 311.64	24.09
HQ5 311.49	20.88
MHQ 311.25	16.16
0,5*MHQ 310.75	8.08
0,1*MHQ 310.13	1.62

Wiltz, Querprofile

Projekt: TIMIS flood / Dezember 2010

Profil-Nr.	176700
Modell-km	18.734
X-Maßstab	1 : 1000
Y-Maßstab	1 : 200
Gewässer-km AGE	18.734

Beauftragt durch

MINISTÈRE DE L'INTÉRIEUR ET À LA GRANDE RÉGION
Administration de la gestion de l'eau

Bearbeitet durch

Ernst Basler + Partner
Hydrotec
Ingenieurgesellschaft für Wasser und Umwelt mbH