


mNN

330.0
327.5
325.0
322.5
320.0
317.5
315.0
312.5

311.0

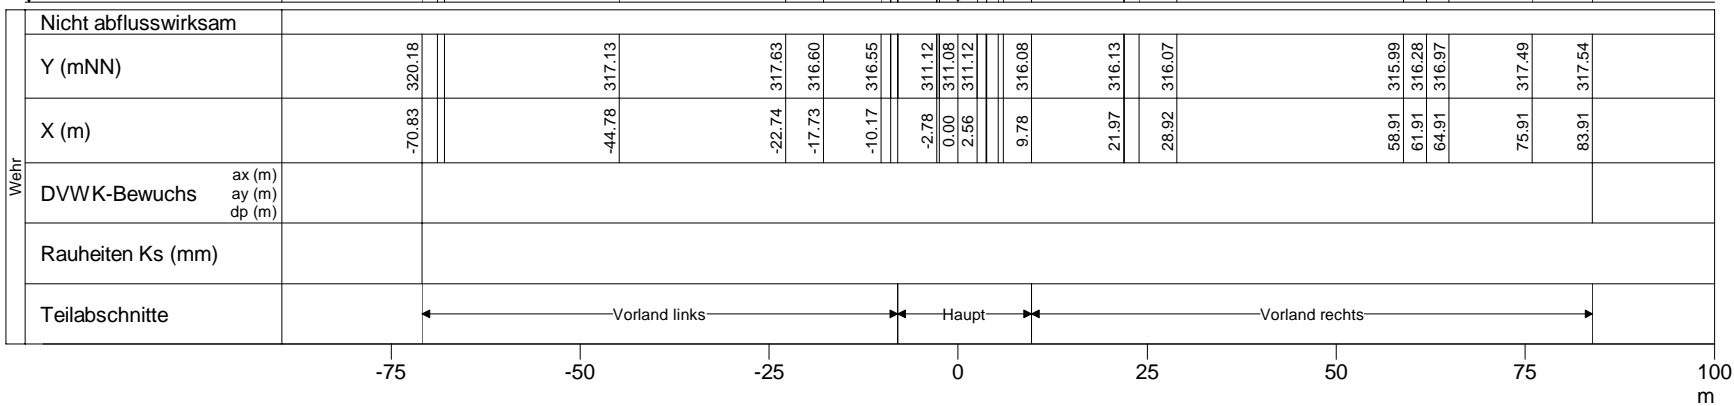

Wehr

Nicht abflusswirksam	
DVWK-Bewuchs	ax (m) ay (m) dp (m)
Rauheiten Ks (mm)	
Teilabschnitte	Vorland links Haupt Vorland rechts

Wiltz, Querprofile

Projekt: TIMIS flood / Dezember 2010

Profil-Nr. 176740
Modell-km 18.933
X-Maßstab 1 : 1000
Y-Maßstab 1 : 200
Gewässer-km AGE 18.933



Bearbeitet durch
Ernst Basler + Partner
Hydrotec
Ingenieurgesellschaft für Wasser und Umwelt mbH