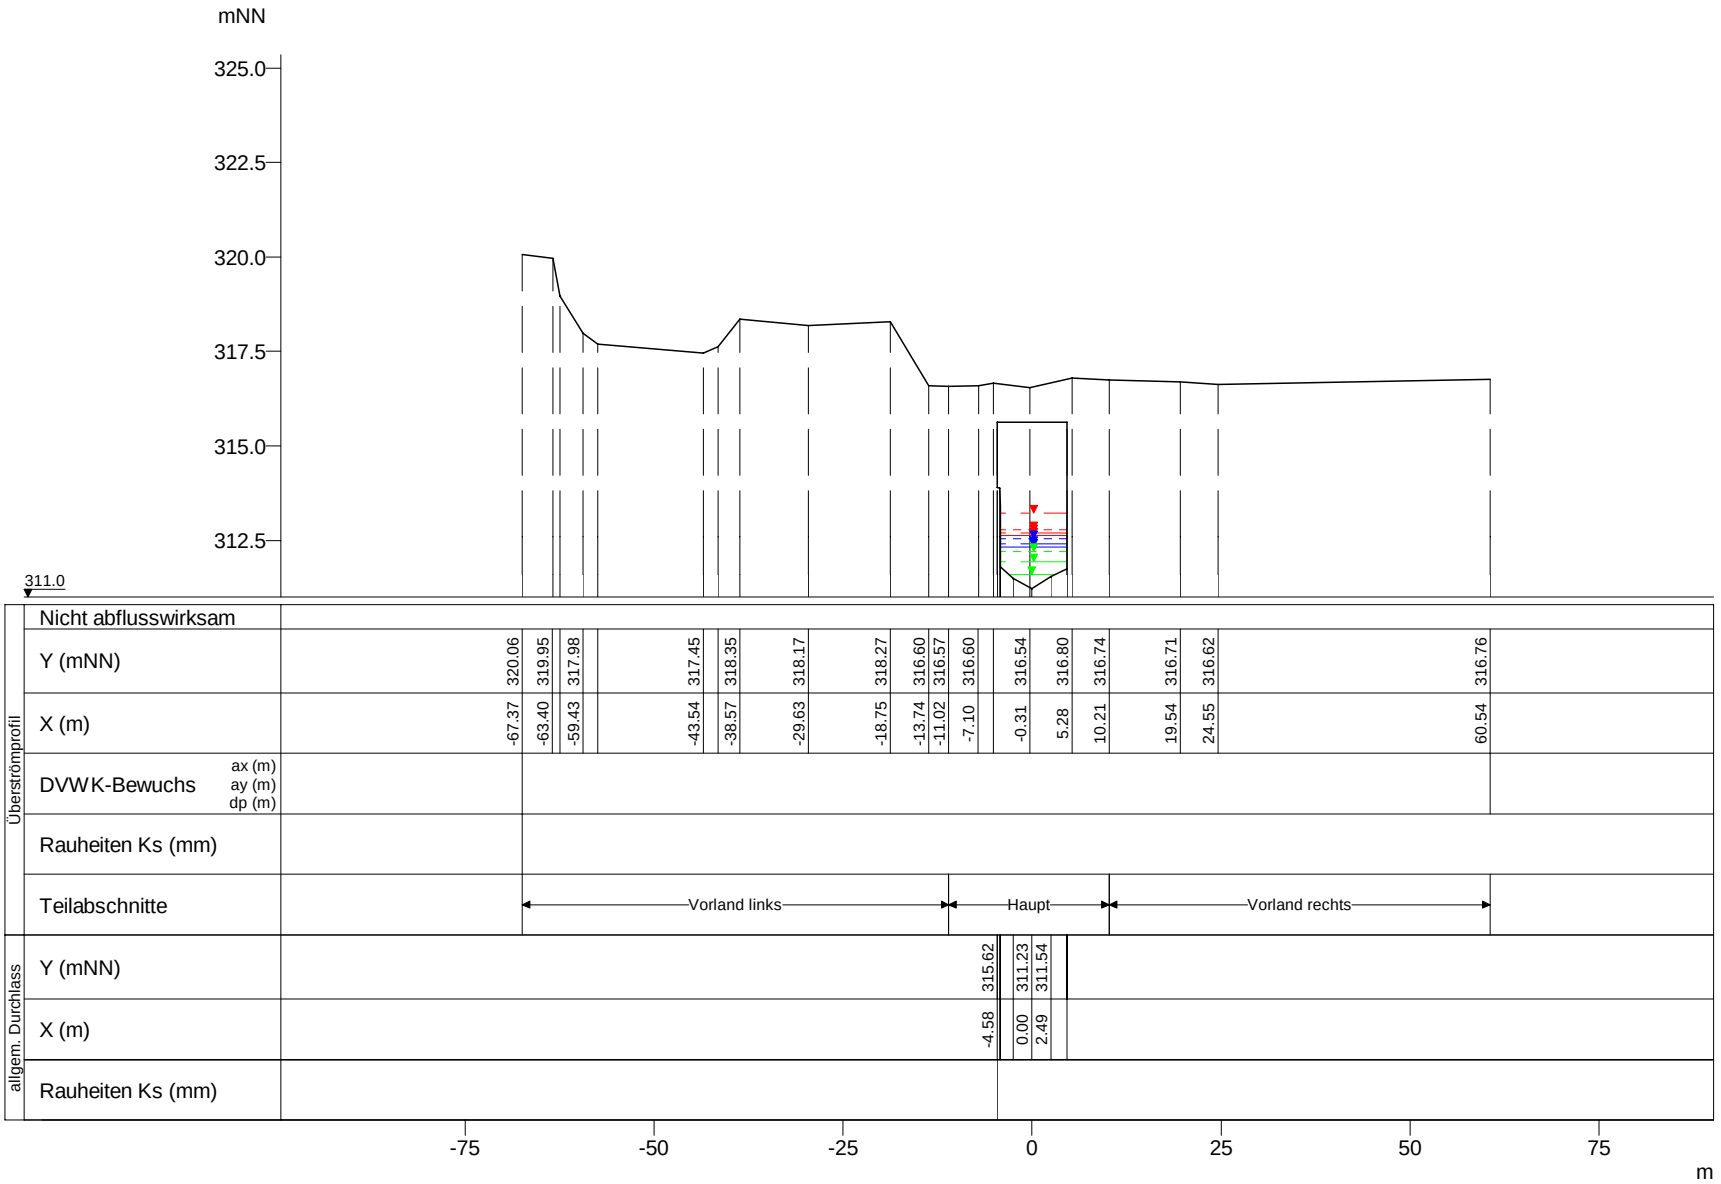

WSP [mNN]	Q [m³/s]
HQextrem 313.23	50.50
HQ200 312.77	39.68
HQ100 312.69	36.07
HQ50 312.61	32.58
HQ25 312.53	29.09
HQ10 312.41	24.05
HQ5 312.32	20.85
MHQ 312.20	16.14
0,5*MHQ 311.93	8.07
0,1*MHQ 311.60	1.61

Wiltz, Querprofile

Projekt: TIMIS flood / Dezember 2010

Profil-Nr.	176745
Modell-km	18.948
X-Maßstab	1 : 1000
Y-Maßstab	1 : 200
Gewässer-km AGE	18.948

Beauftragt durch

MINISTÈRE DE L'INTÉRIEUR ET À LA GRANDE RÉGION
Administration de la gestion de l'eau

Bearbeitet durch

Ernst Basler + Partner
Hydrotec
Ingenieurgesellschaft für Wasser und Umwelt mbH