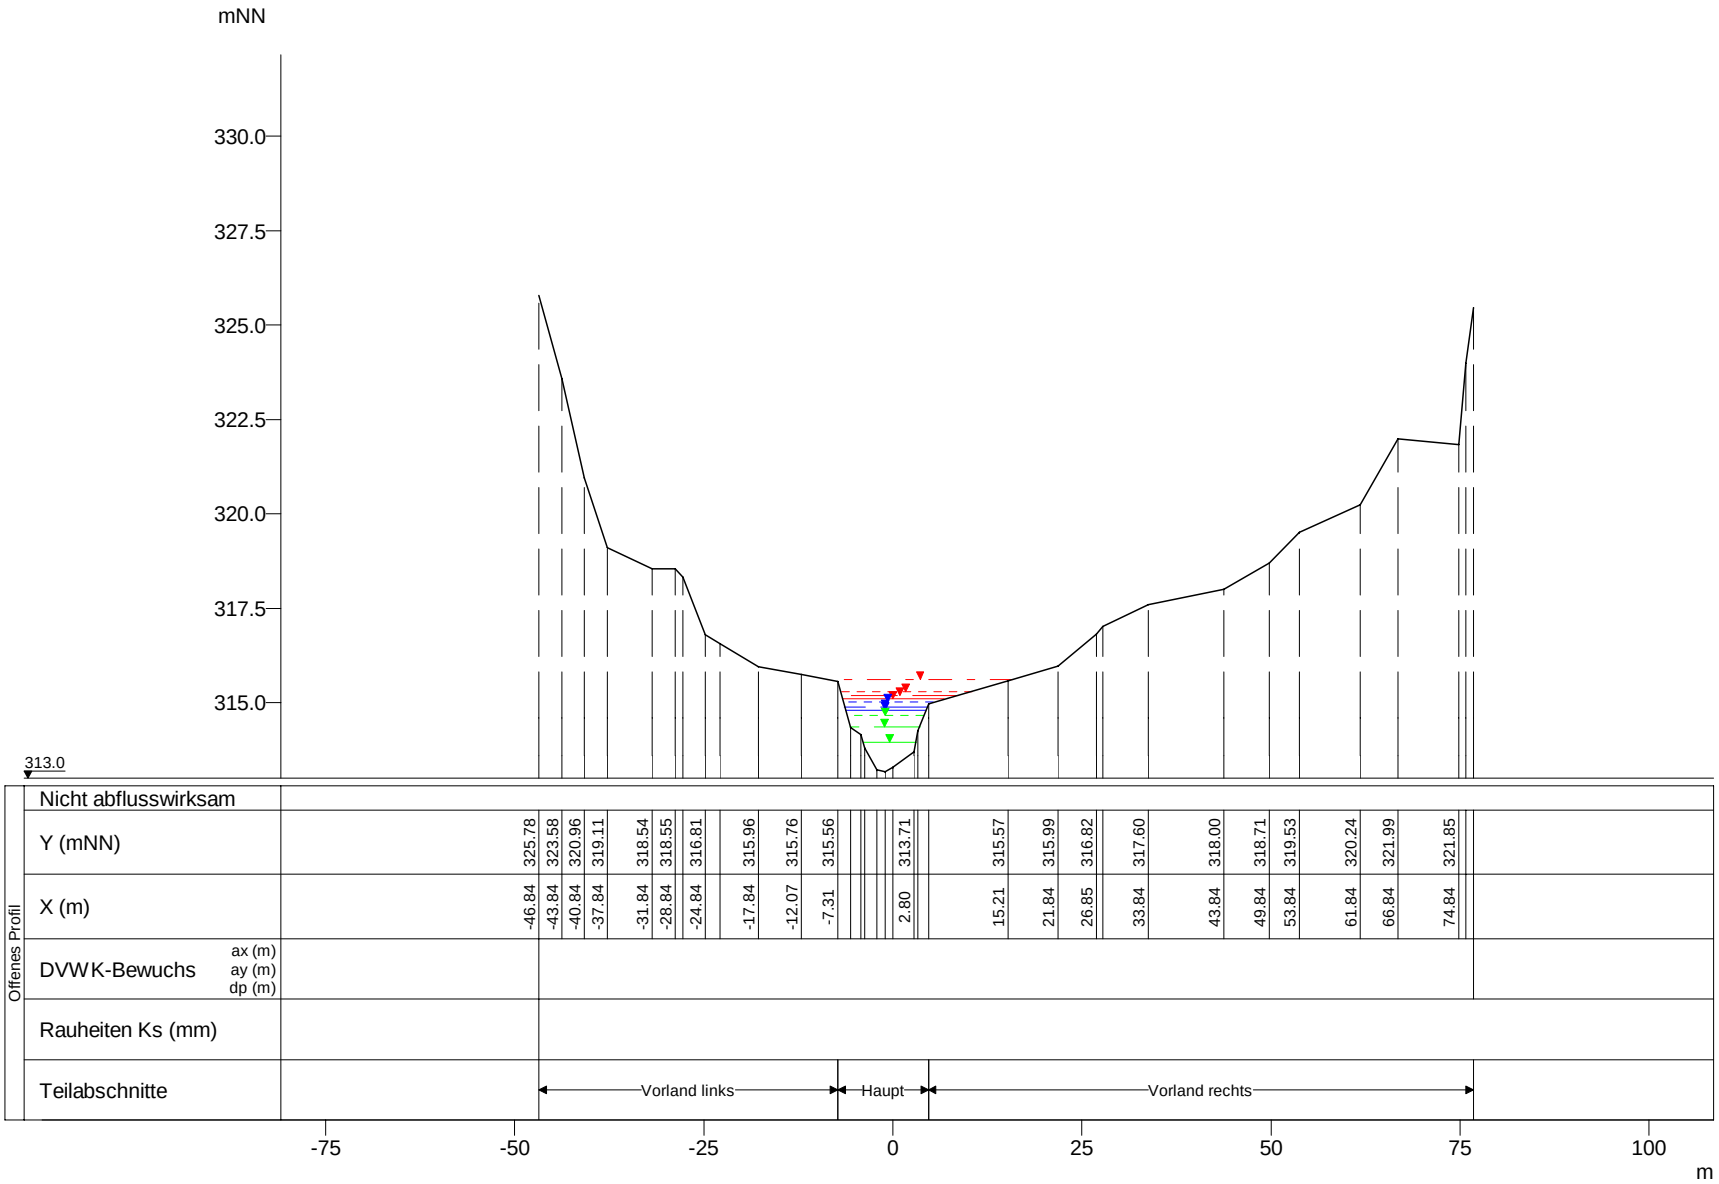

WSP [mNN]	Q [m³/s]
HQextrem 315.62	50.12
HQ200 315.31	39.38
HQ100 315.20	35.80
HQ50 315.09	32.33
HQ25 315.01	28.87
HQ10 314.88	23.87
HQ5 314.80	20.69
MHQ 314.67	16.02
0,5*MHQ 314.37	8.01
0,1*MHQ 313.96	1.60

Wiltz, Querprofile

Projekt: TIMIS flood / Dezember 2010

Profil-Nr.	176800
Modell-km	19.524
X-Maßstab	1 : 1000
Y-Maßstab	1 : 200
Gewässer-km AGE	19.524

Beauftragt durch

MINISTÈRE DE L'INTÉRIEUR ET À LA GRANDE RÉGION
Administration de la gestion de l'eau

Bearbeitet durch

Ernst Basler + Partner
Hydrotec
Ingenieurgesellschaft für Wasser und Umwelt mbH