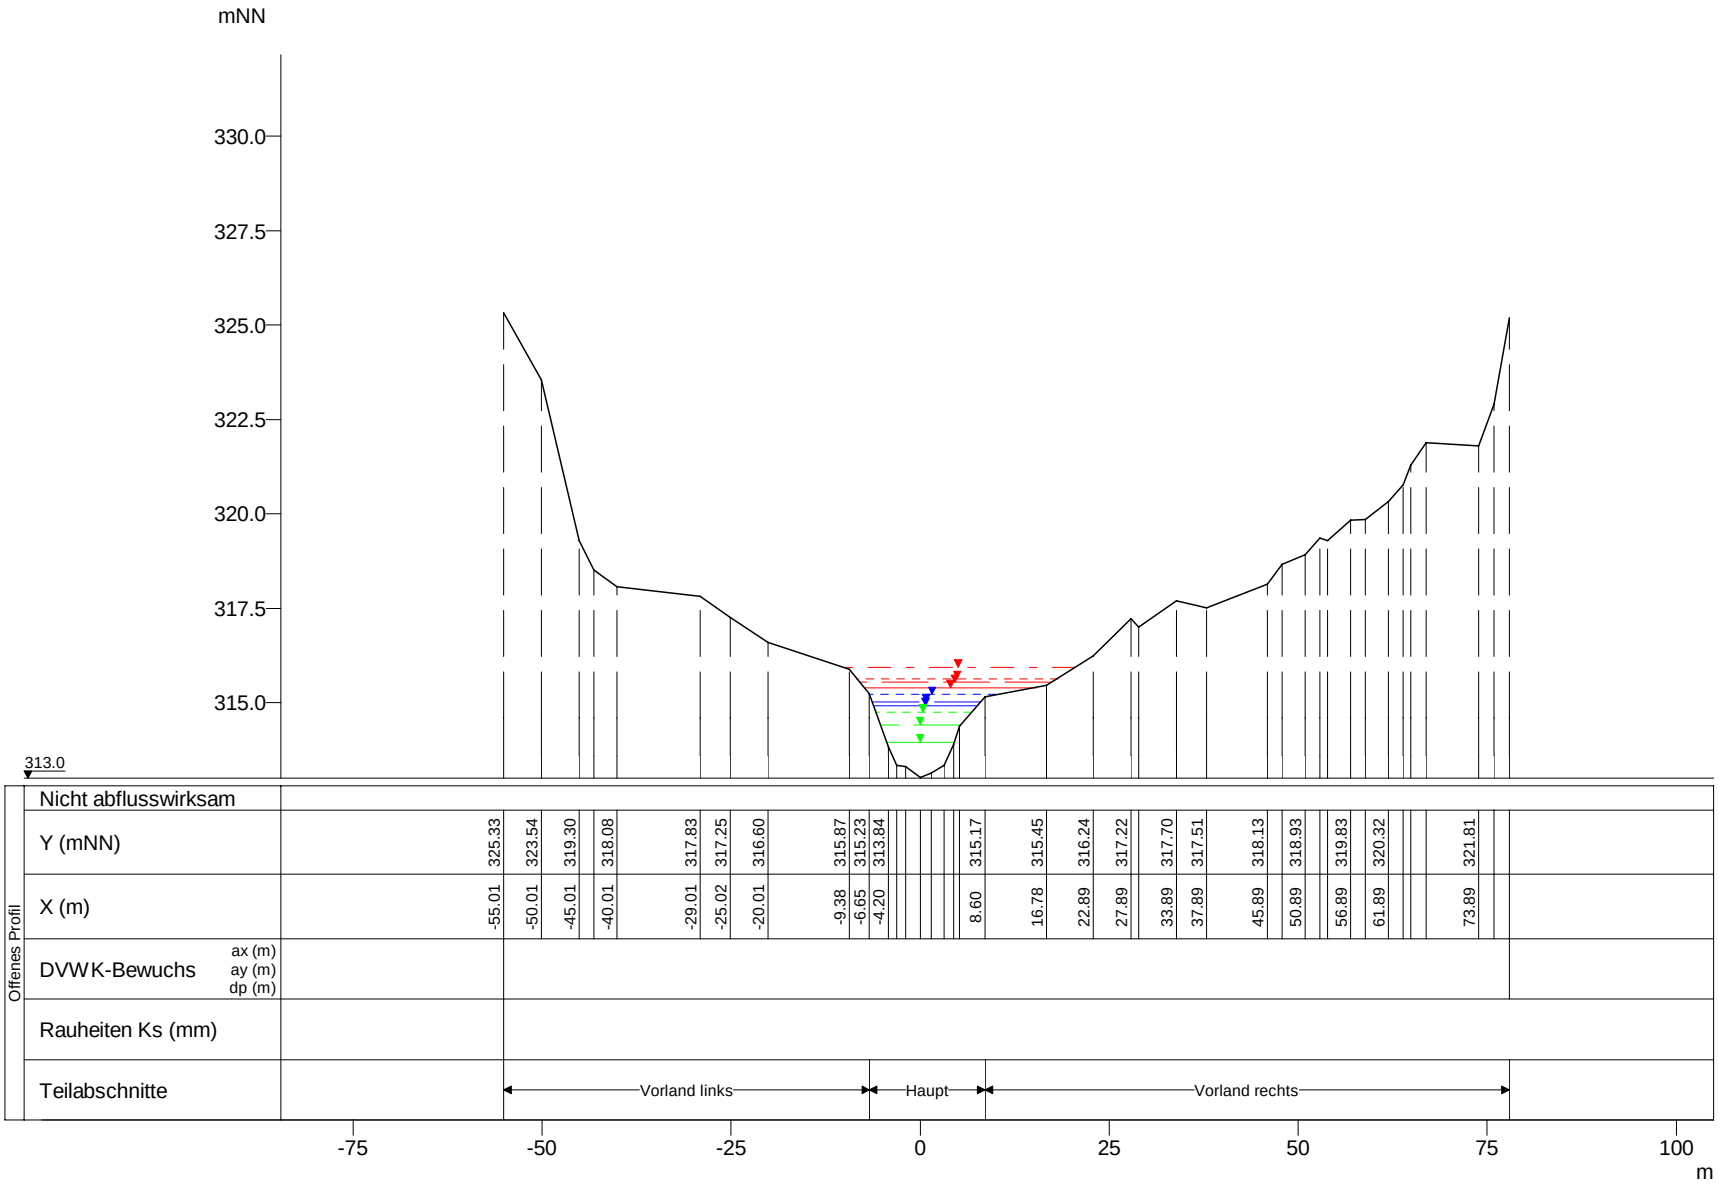

WSP [mNN]	Q [m³/s]
HQextrem 315.94	50.12
HQ200 315.64	39.38
HQ100 315.53	35.80
HQ50 315.41	32.33
HQ25 315.22	28.87
HQ10 315.02	23.87
HQ5 314.92	20.69
MHQ 314.76	16.02
0,5*MHQ 314.41	8.01
0,1*MHQ 313.97	1.60

Wiltz, Querprofile

Projekt: TIMIS flood / Dezember 2010

Profil-Nr.	176810
Modell-km	19.537
X-Maßstab	1 : 1000
Y-Maßstab	1 : 200
Gewässer-km AGE	19.537

Beauftragt durch

MINISTÈRE DE L'INTÉRIEUR ET À LA GRANDE RÉGION
Administration de la gestion de l'eau

Bearbeitet durch

Ernst Basler + Partner
Hydrotec
Ingenieurgesellschaft für Wasser und Umwelt mbH