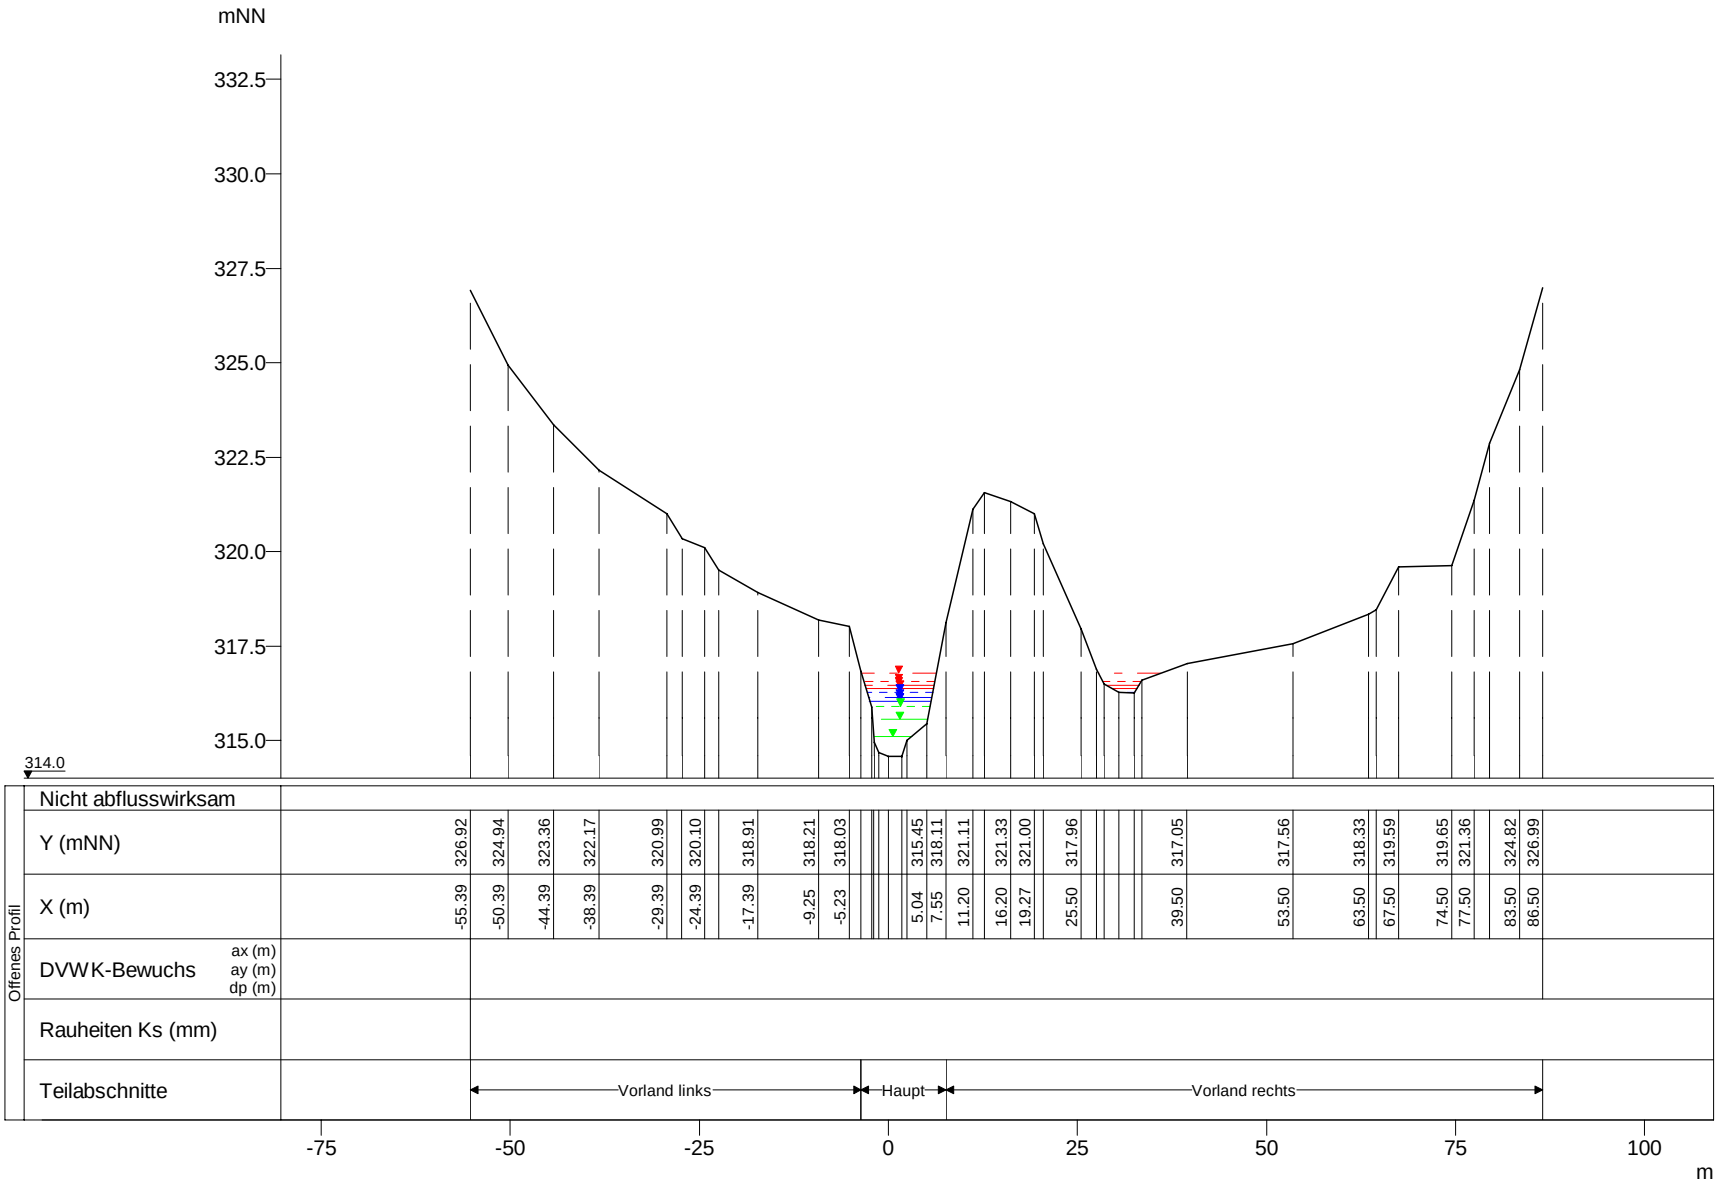

	WSP [mNN]	Q [m³/s]
HQextrem	316.79	50.08
HQ200	316.56	39.35
HQ100	316.47	35.77
HQ50	316.38	32.30
HQ25	316.28	28.84
HQ10	316.14	23.85
HQ5	316.05	20.67
MHQ	315.89	16.00
0,5*MHQ	315.56	8.00
0,1*MHQ	315.09	1.60

Wiltz, Querprofile

Projekt: TIMIS flood / Dezember 2010

Profil-Nr.	176830
Modell-km	19.834
X-Maßstab	1 : 1000
Y-Maßstab	1 : 200
Gewässer-km AGE	19.834

Beauftragt durch

MINISTÈRE DE L'INTÉRIEUR ET À LA GRANDE RÉGION
Administration de la gestion de l'eau

Bearbeitet durch

Ernst Basler + Partner
Hydrotec
Ingenieurgesellschaft für Wasser und Umwelt mbH