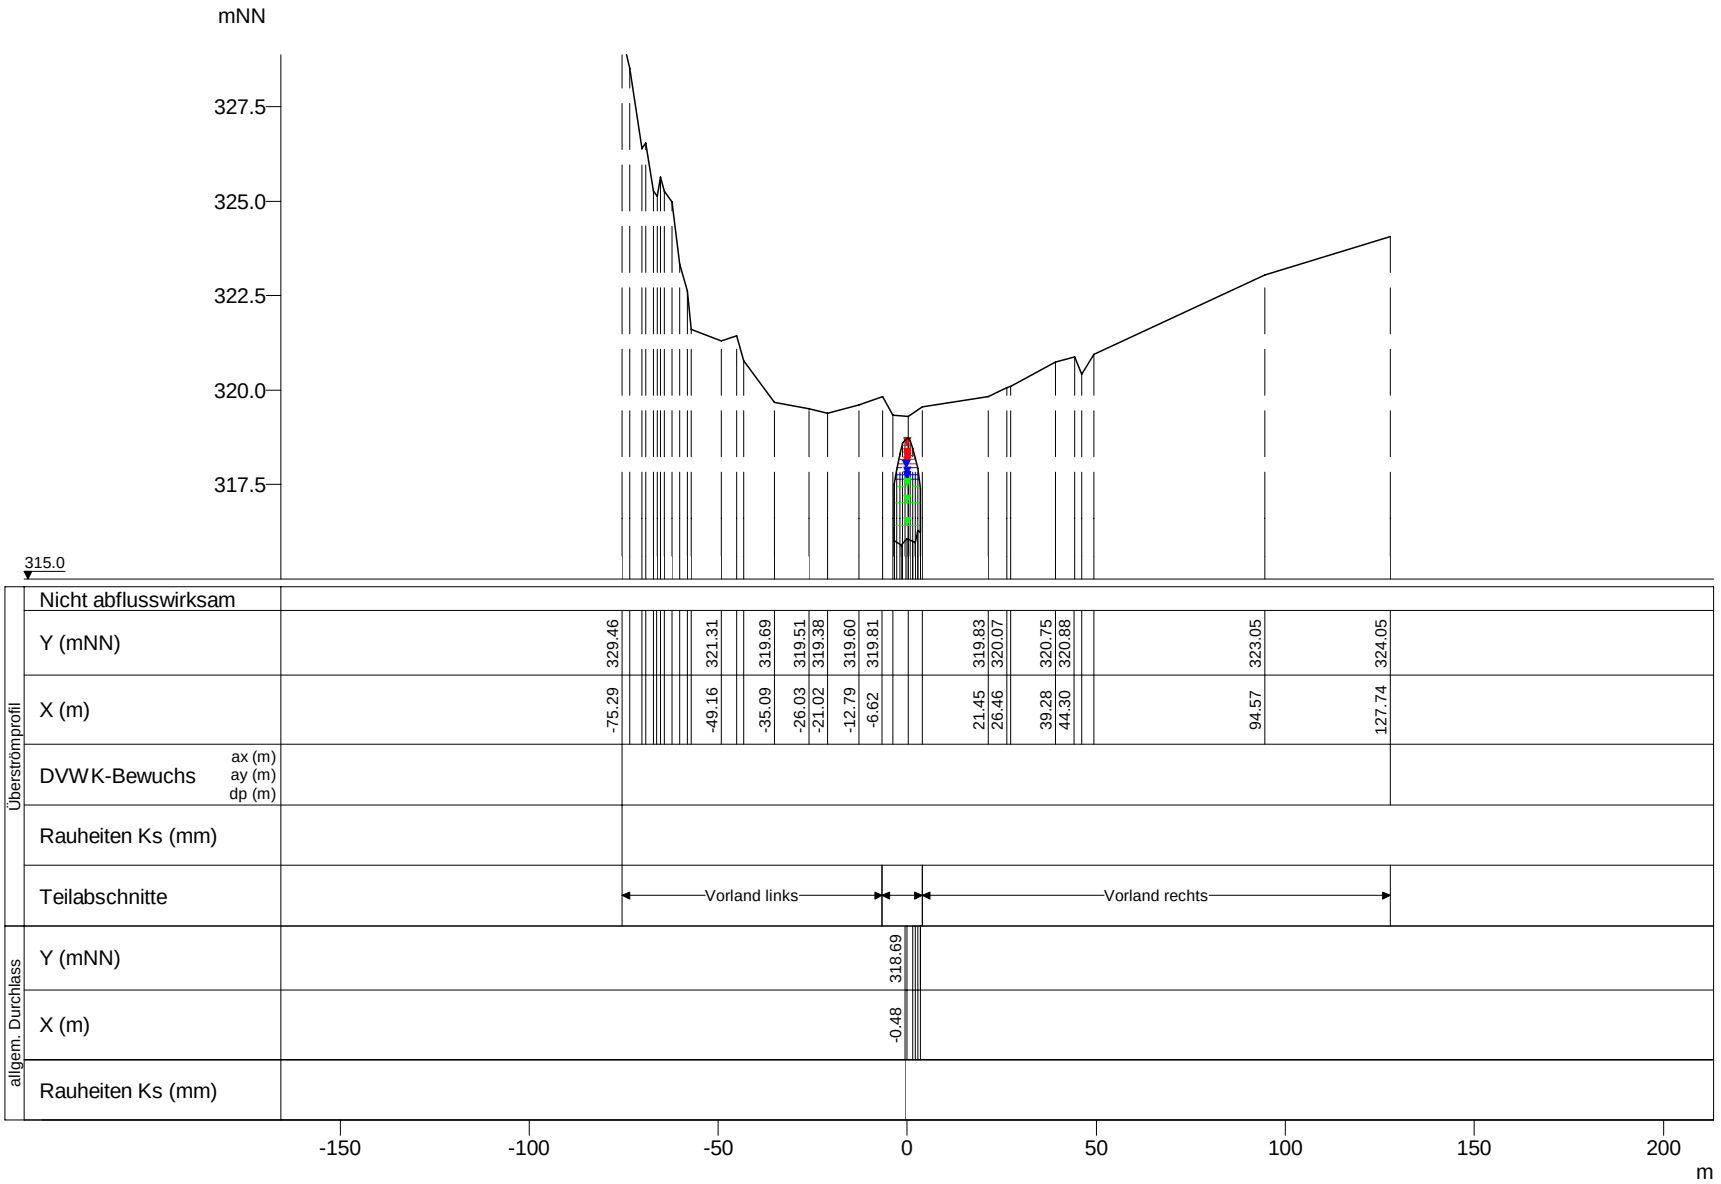

WSP [mNN]	Q [m³/s]
HQextrem 318.53	49.49
HQ200 318.26	38.88
HQ100 318.15	35.35
HQ50 318.05	31.93
HQ25 317.93	28.51
HQ10 317.75	23.57
HQ5 317.63	20.43
MHQ 317.45	15.82
0,5*MHQ 317.02	7.91
0,1*MHQ 316.41	1.58

Wiltz, Querprofile

Projekt: TIMIS flood / Dezember 2010

Profil-Nr.	176855
Modell-km	20.185
X-Maßstab	1 : 2000
Y-Maßstab	1 : 200
Gewässer-km AGE	20.185

Beauftragt durch

MINISTÈRE DE L'INTÉRIEUR ET À LA GRANDE RÉGION
Administration de la gestion de l'eau

Bearbeitet durch

Ernst Basler + Partner
Hydrotec
Ingenieurgesellschaft für Wasser und Umwelt mbH