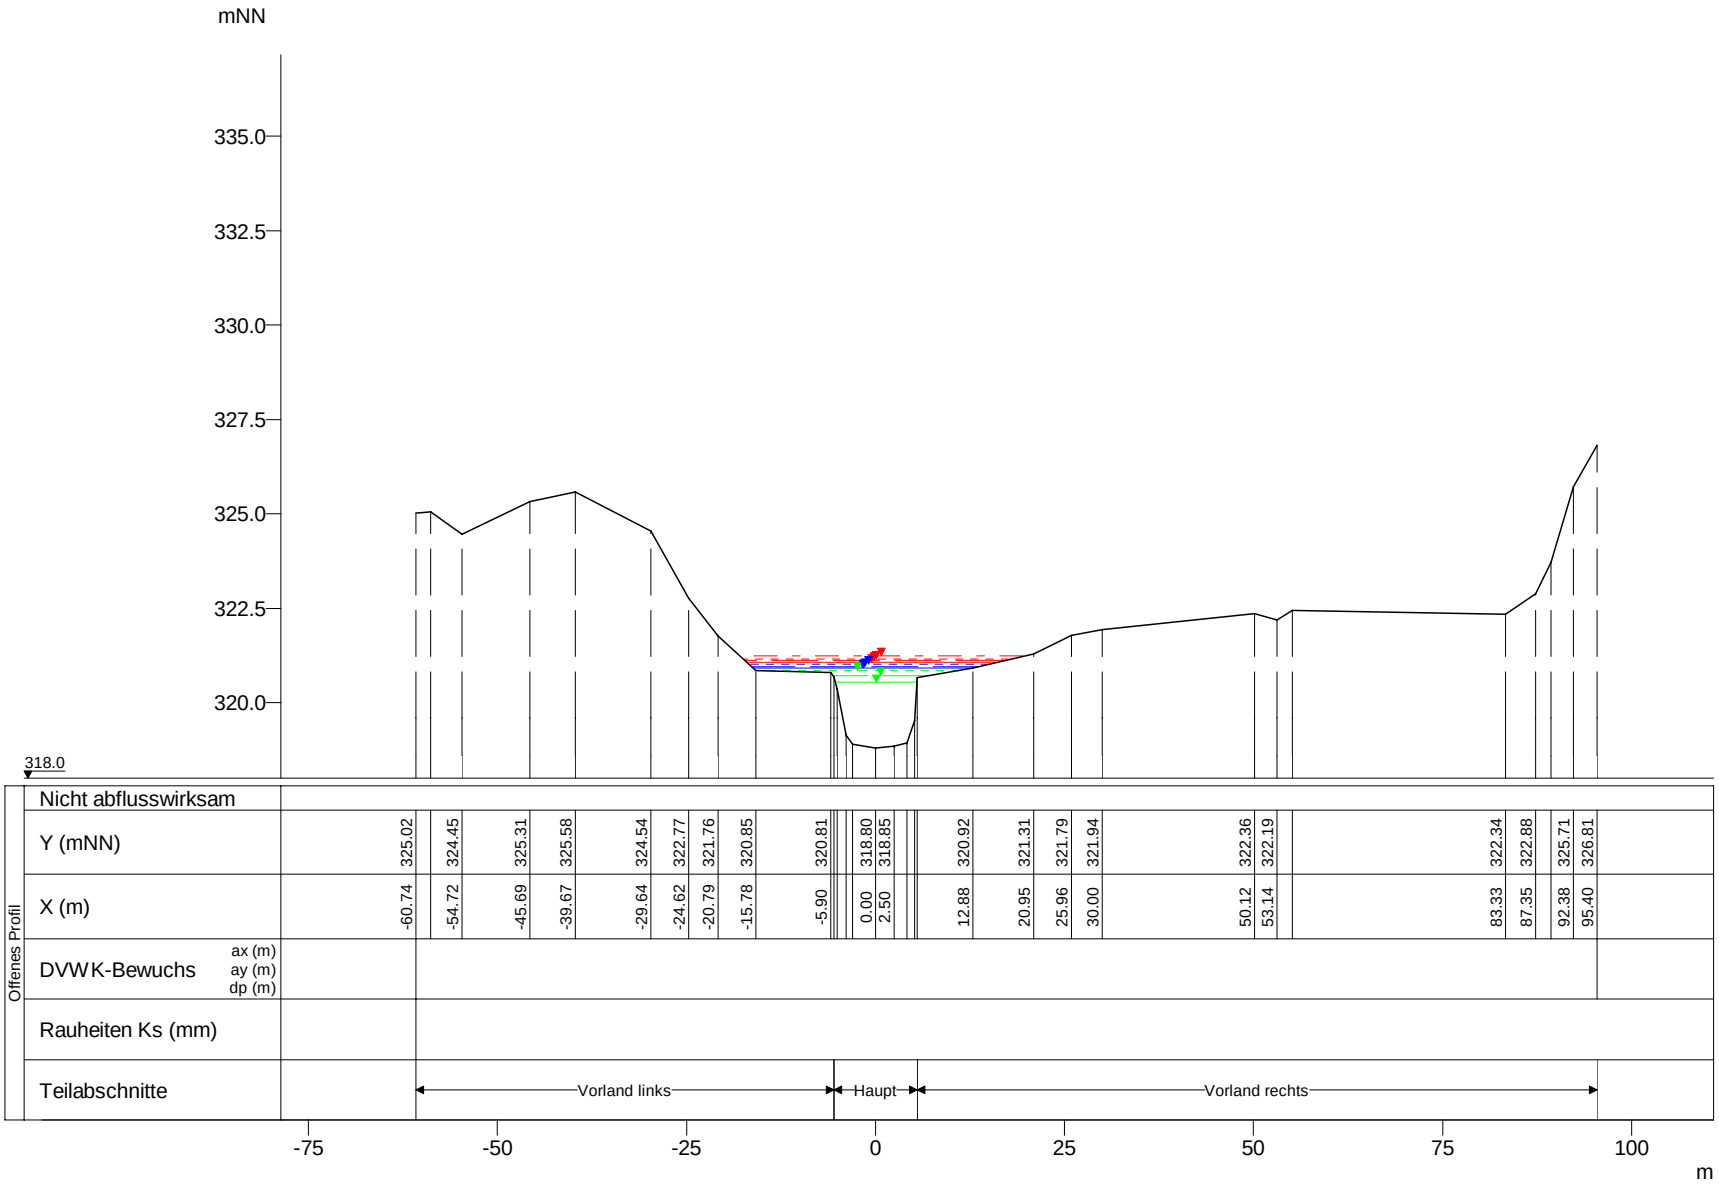

WSP [mNN]	Q [m³/s]
HQextrem 321.24	49.07
HQ200 321.15	38.55
HQ100 321.11	35.05
HQ50 321.07	31.66
HQ25 321.03	28.27
HQ10 320.96	23.37
HQ5 320.93	20.26
MHQ 320.86	15.68
0,5*MHQ 320.72	7.84
0,1*MHQ 320.53	1.57

Wiltz, Querprofile

Projekt: TIMIS flood / Dezember 2010

Profil-Nr.	176910
Modell-km	20.794
X-Maßstab	1 : 1000
Y-Maßstab	1 : 200
Gewässer-km AGE	20.794

Beauftragt durch

MINISTÈRE DE L'INTÉRIEUR ET À LA GRANDE RÉGION
Administration de la gestion de l'eau

Bearbeitet durch

Ernst Basler + Partner
Hydrotec
Ingenieurgesellschaft für Wasser und Umwelt mbH