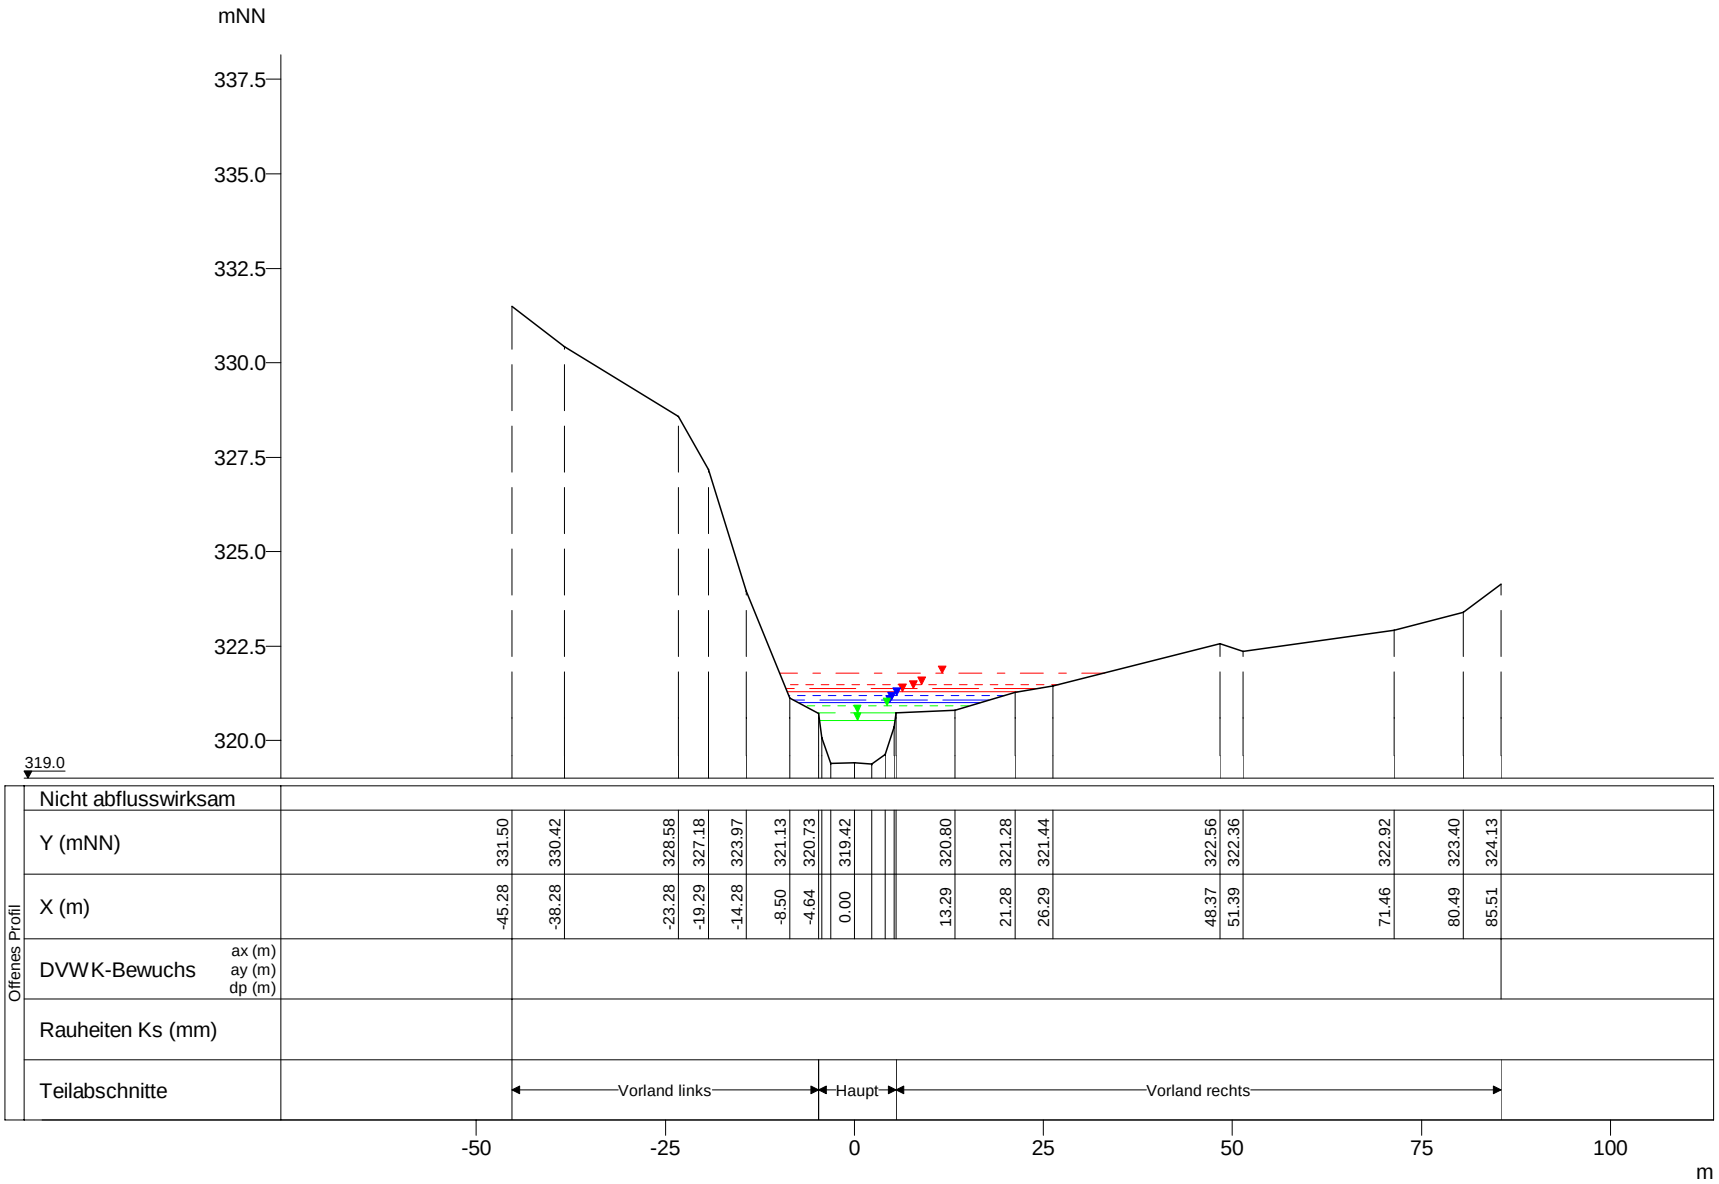

WSP [mNN]	Q [m³/s]
HQextrem 321.79	49.07
HQ200 321.48	38.55
HQ100 321.39	35.05
HQ50 321.29	31.66
HQ25 321.20	28.27
HQ10 321.07	23.37
HQ5 321.01	20.26
MHQ 320.91	15.68
0,5*MHQ 320.74	7.84
0,1*MHQ 320.53	1.57

Wiltz, Querprofile

Projekt: TIMIS flood / Dezember 2010

Profil-Nr.	176920
Modell-km	20.826
X-Maßstab	1 : 1000
Y-Maßstab	1 : 200
Gewässer-km AGE	20.826

Beauftragt durch

MINISTÈRE DE L'INTÉRIEUR ET À LA GRANDE RÉGION
Administration de la gestion de l'eau

Bearbeitet durch

Ernst Basler + Partner
Hydrotec
Ingenieurgesellschaft für Wasser und Umwelt mbH