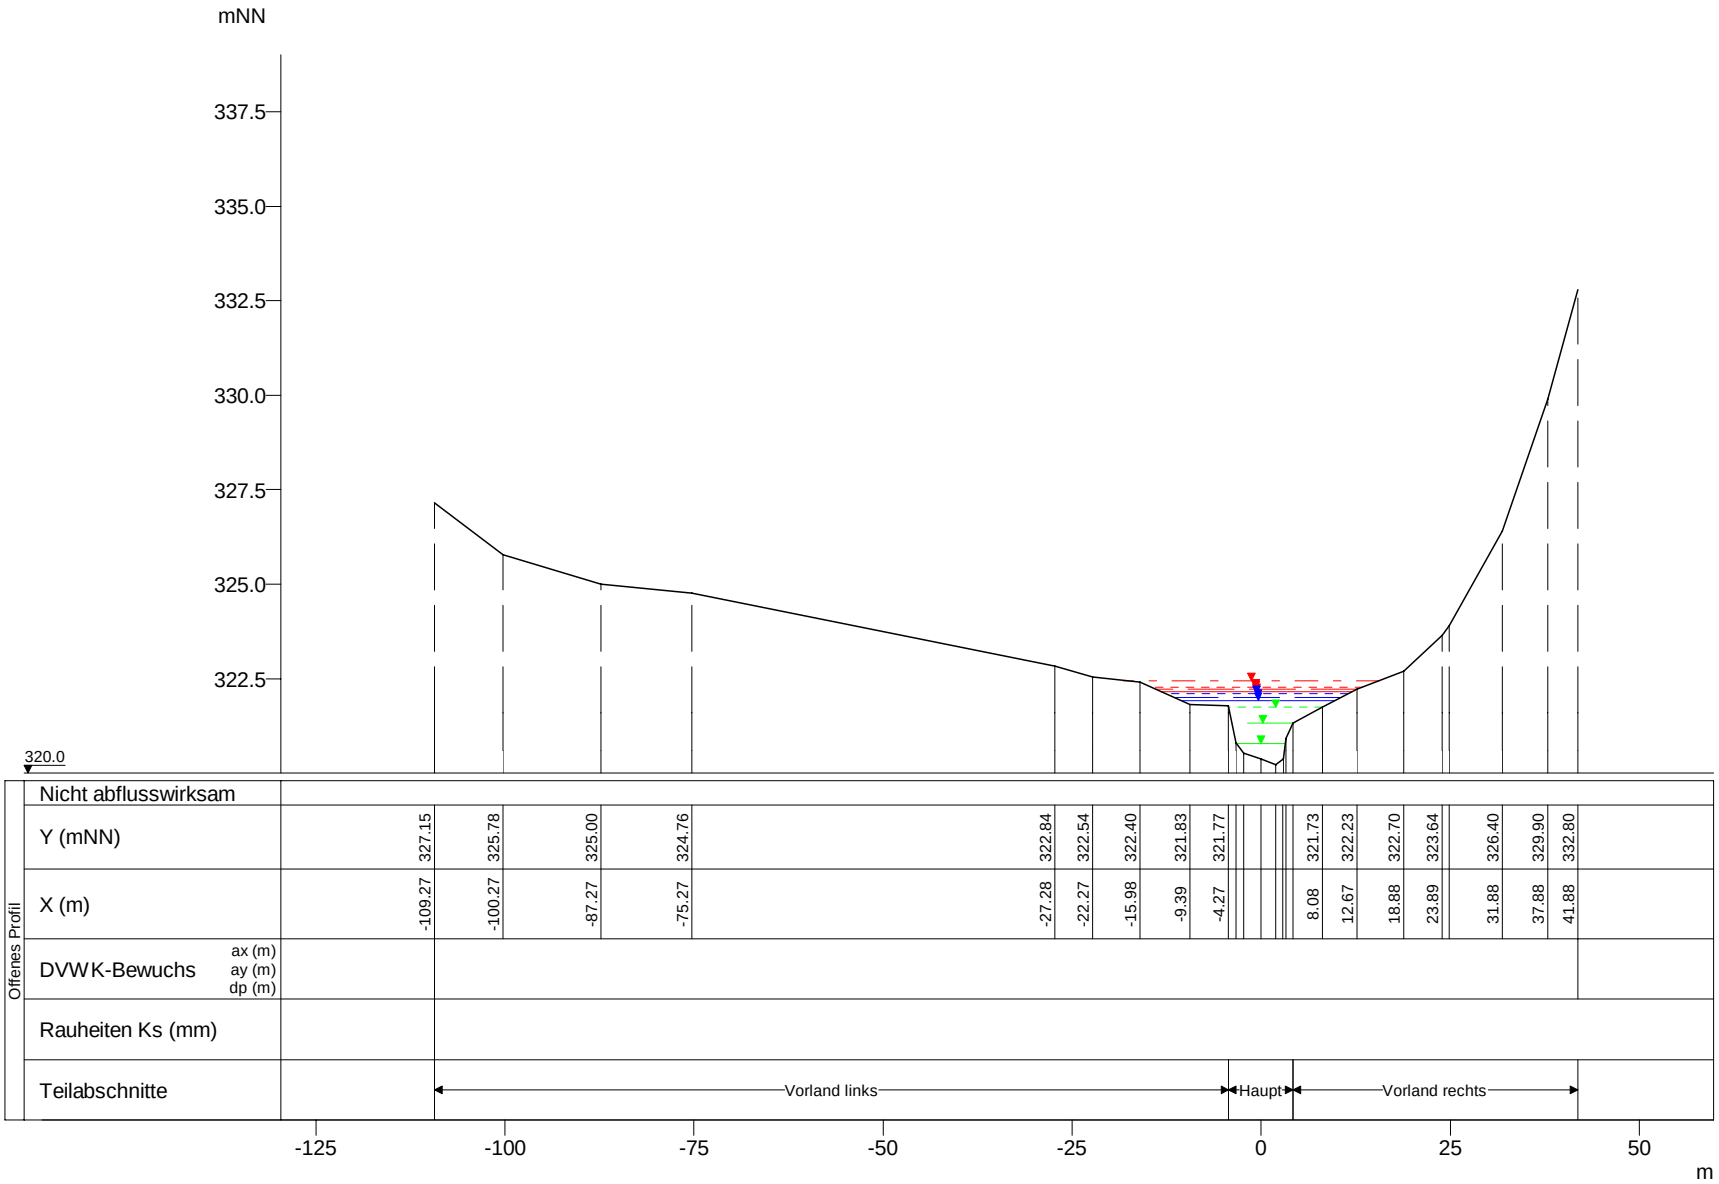

WSP [mNN]	Q [m³/s]
HQextrem 322.45	48.66
HQ200 322.28	38.24
HQ100 322.23	34.76
HQ50 322.17	31.40
HQ25 322.10	28.04
HQ10 322.01	23.18
HQ5 321.91	20.09
MHQ 321.74	15.55
0,5*MHQ 321.33	7.78
0,1*MHQ 320.78	1.56

Wiltz, Querprofile

Projekt: TIMIS flood / Dezember 2010

Profil-Nr.	176940
Modell-km	21.149
X-Maßstab	1 : 1000
Y-Maßstab	1 : 200
Gewässer-km AGE	21.149

Beauftragt durch

MINISTÈRE DE L'INTÉRIEUR ET À LA GRANDE RÉGION
Administration de la gestion de l'eau

Bearbeitet durch

Ernst Basler + Partner
Hydrotec
Ingenieurgesellschaft für Wasser und Umwelt mbH