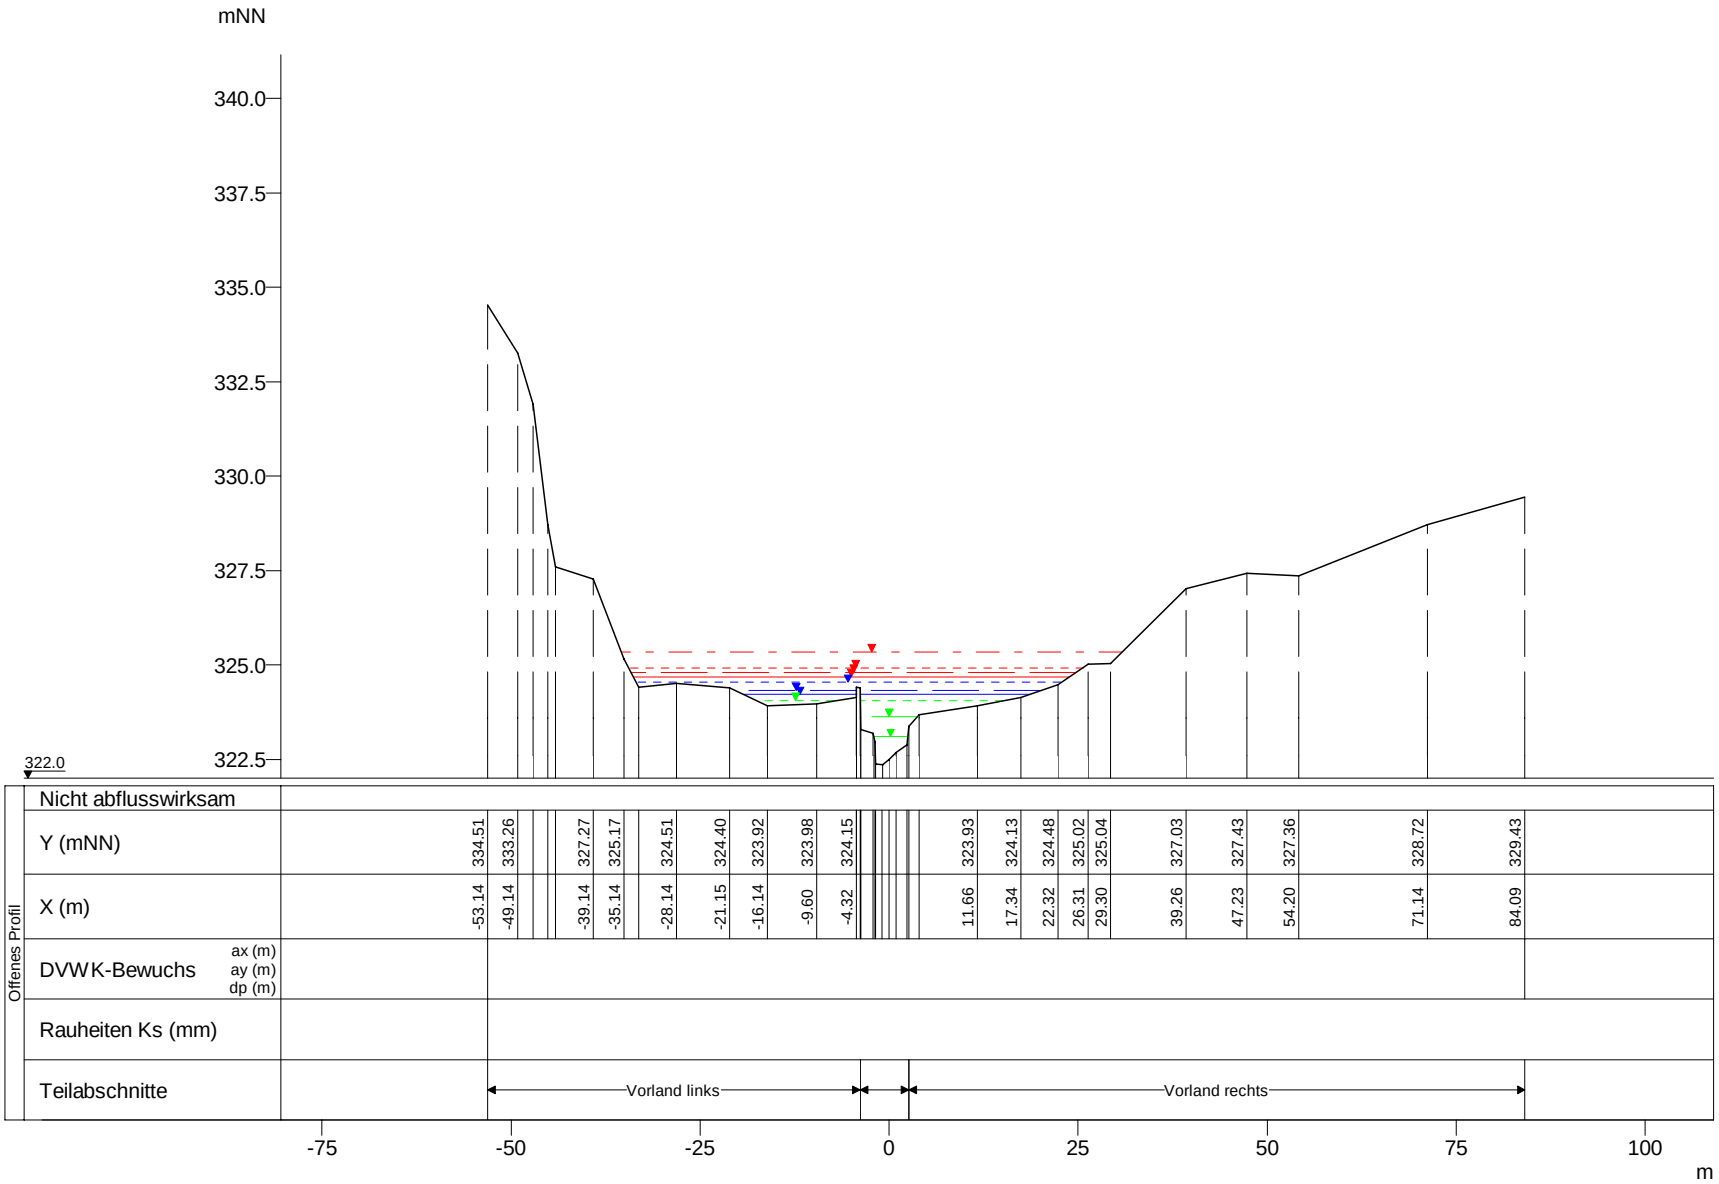

WSP [mNN]	Q [m³/s]
HQextrem 325.34	48.15
HQ200 324.93	37.83
HQ100 324.80	34.39
HQ50 324.67	31.06
HQ25 324.53	27.73
HQ10 324.32	22.93
HQ5 324.22	19.88
MHQ 324.05	15.38
0,5*MHQ 323.64	7.69
0,1*MHQ 323.09	1.54

Wiltz, Querprofile

Projekt: TIMIS flood / Dezember 2010

Profil-Nr.	177000
Modell-km	21.700
X-Maßstab	1 : 1000
Y-Maßstab	1 : 200
Gewässer-km AGE	21.700

Beauftragt durch

MINISTÈRE DE L'INTÉRIEUR ET À LA GRANDE RÉGION
Administration de la gestion de l'eau

Bearbeitet durch

Ernst Basler + Partner
Hydrotec
Ingenieurgesellschaft für Wasser und Umwelt mbH