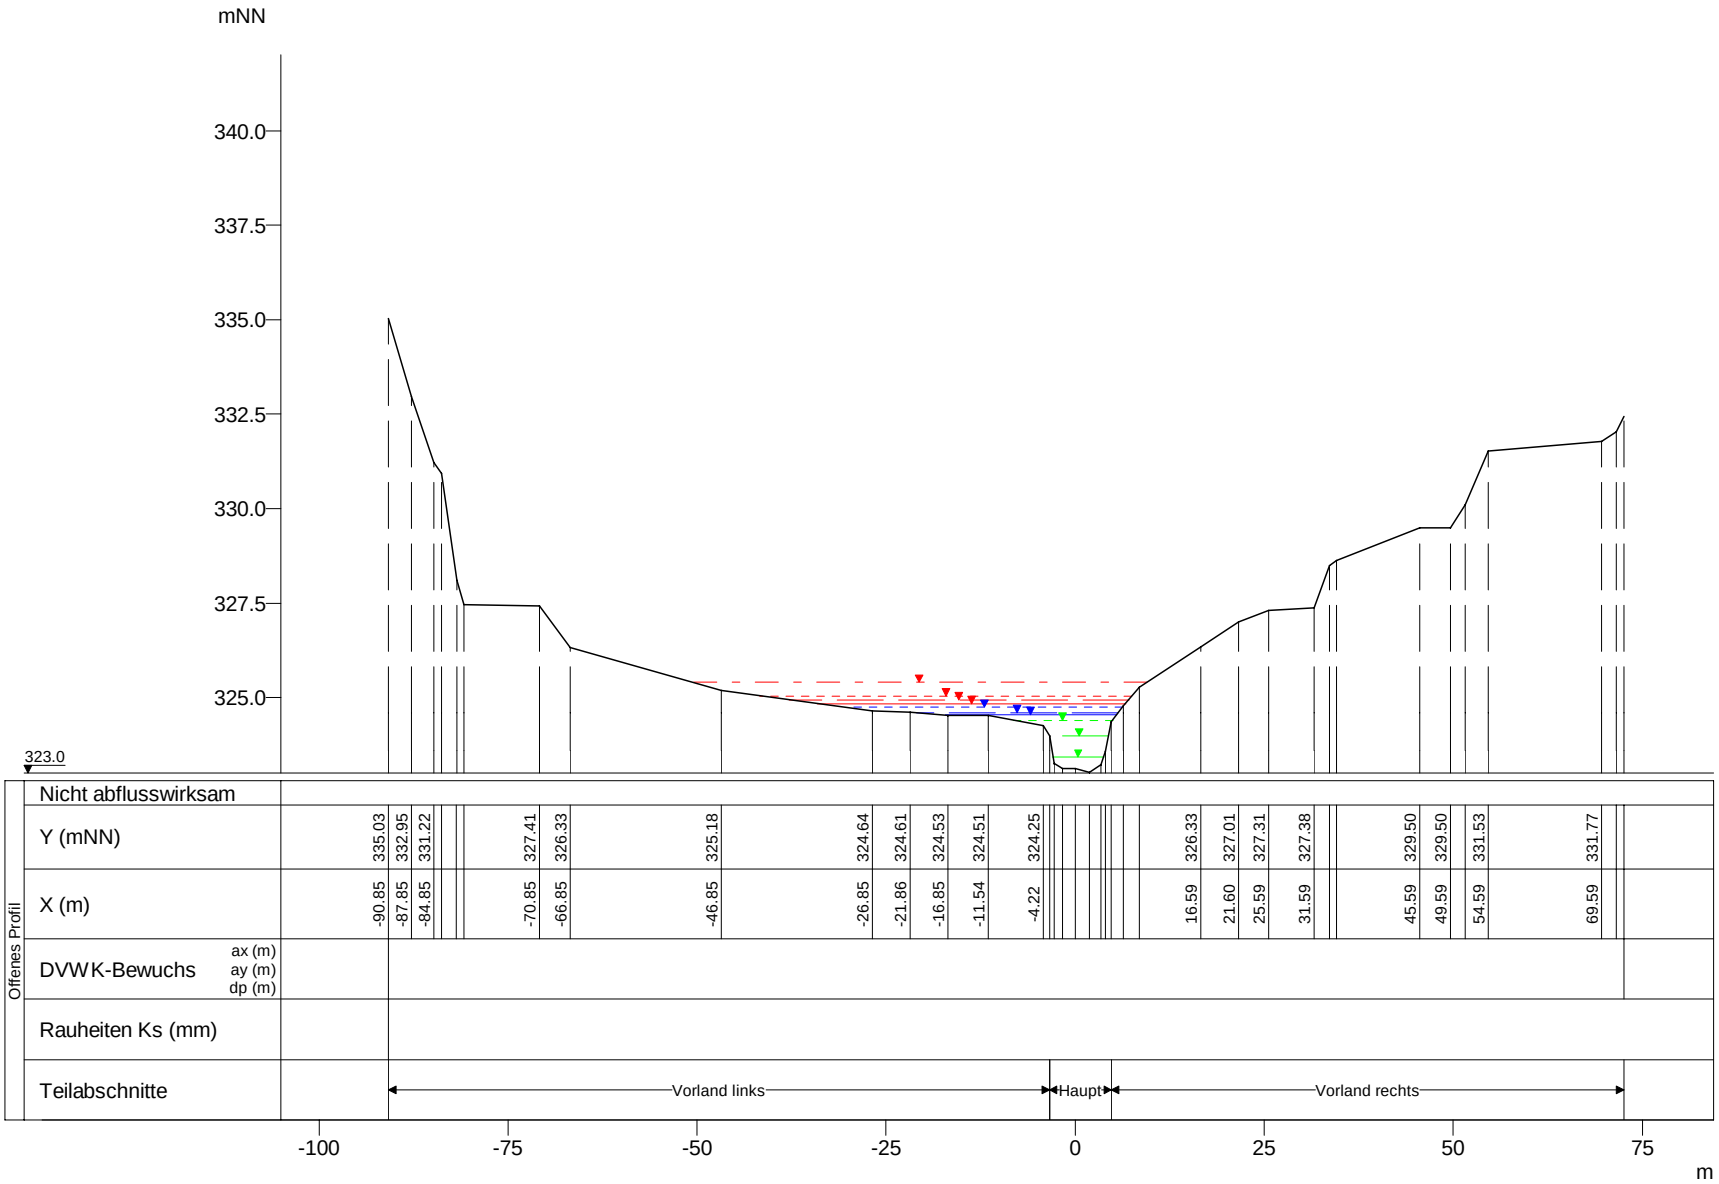

WSP [mNN]	Q [m³/s]
HQextrem 325.40	48.13
HQ200 325.04	37.82
HQ100 324.94	34.38
HQ50 324.84	31.05
HQ25 324.73	27.72
HQ10 324.60	22.92
HQ5 324.53	19.87
MHQ 324.40	15.38
0,5*MHQ 323.98	7.69
0,1*MHQ 323.43	1.54

Wiltz, Querprofile

Projekt: TIMIS flood / Dezember 2010

Profil-Nr.	177010
Modell-km	21.781
X-Maßstab	1 : 1000
Y-Maßstab	1 : 200
Gewässer-km AGE	21.781

Beauftragt durch

MINISTÈRE DE L'INTÉRIEUR ET À LA GRANDE RÉGION
Administration de la gestion de l'eau

Bearbeitet durch

Ernst Basler + Partner
Hydrotec
Ingenieurgesellschaft für Wasser und Umwelt mbH