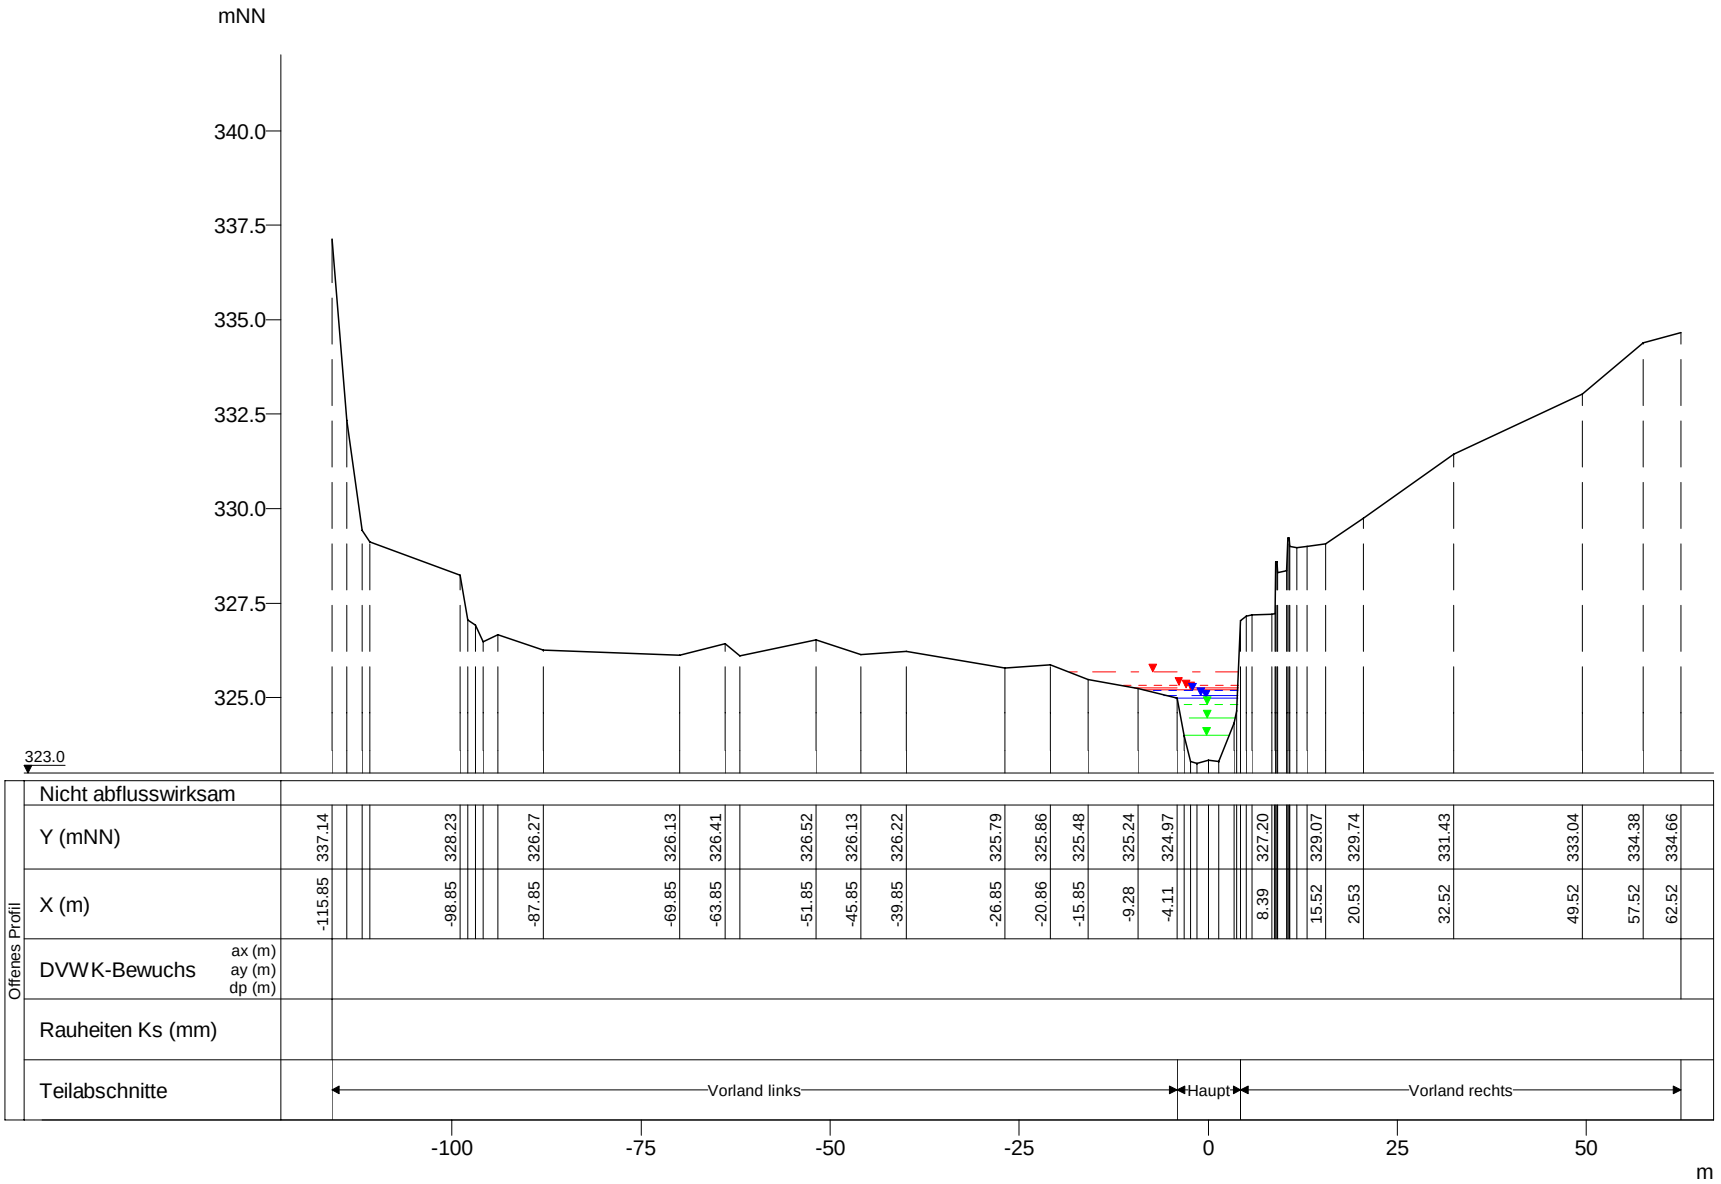

WSP [mNN]	Q [m³/s]
HQextrem 325.69	47.95
HQ200 325.33	37.67
HQ100 325.26	34.25
HQ50 325.20	30.94
HQ25 325.17	27.63
HQ10 325.06	22.84
HQ5 324.99	19.80
MHQ 324.82	15.33
0,5*MHQ 324.45	7.67
0,1*MHQ 324.00	1.53

Wiltz, Querprofile

Projekt: TIMIS flood / Dezember 2010

Profil-Nr.	177030
Modell-km	21.867
X-Maßstab	1 : 1000
Y-Maßstab	1 : 200
Gewässer-km AGE	21.867

Beauftragt durch

MINISTÈRE DE L'INTÉRIEUR ET À LA GRANDE RÉGION
Administration de la gestion de l'eau

Bearbeitet durch

Ernst Basler + Partner
Hydrotec
Ingenieurgesellschaft für Wasser und Umwelt mbH