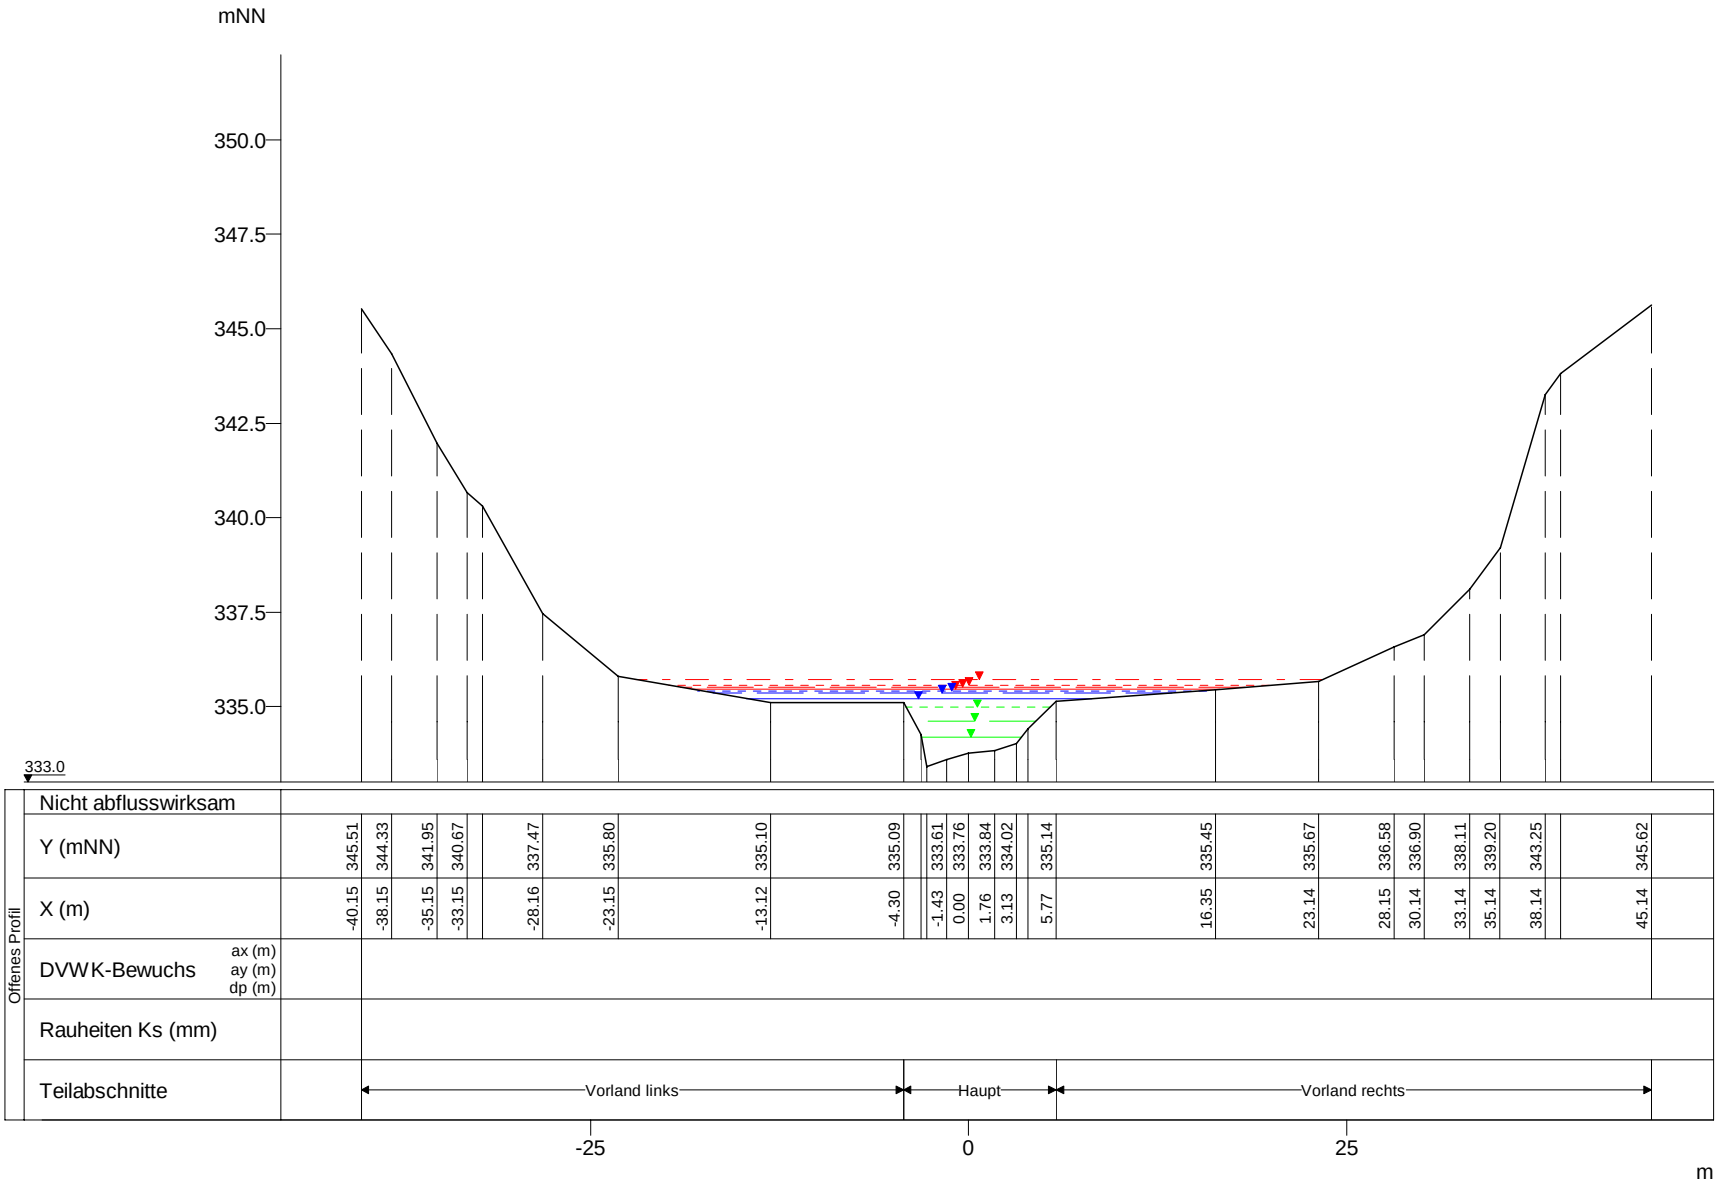

WSP [mNN]	Q [m³/s]
HQextrem 335.72	46.45
HQ200 335.56	36.50
HQ100 335.51	33.18
HQ50 335.46	29.97
HQ25 335.43	26.76
HQ10 335.36	22.13
HQ5 335.21	19.18
MHQ 334.98	14.85
0,5*MHQ 334.62	7.43
0,1*MHQ 334.19	1.49

Offenes Profil

Nicht abflusswirksam																					
Y (mNN)	345.51	344.33	341.95	340.67	337.47	335.80	335.10	335.09	333.61	333.76	333.84	334.02	335.14	335.45	335.67	336.58	336.90	338.11	339.20	343.25	345.62
X (m)	-40.15	-38.15	-35.15	-33.15	-28.16	-23.15	-13.12	-4.30	-1.43	0.00	1.76	3.13	5.77	16.35	23.14	28.15	30.14	33.14	35.14	38.14	45.14
DVWK-Bewuchs ax (m) ay (m) dp (m)																					
Rauheiten Ks (mm)																					
Teilabschnitte		Vorland links							Haupt					Vorland rechts							

Wiltz, Querprofile

Projekt: TIMIS flood / Dezember 2010

Profil-Nr.	177210
Modell-km	24.343
X-Maßstab	1 : 500
Y-Maßstab	1 : 200
Gewässer-km AGE	24.343

Beauftragt durch

MINISTÈRE DE L'INTÉRIEUR ET À LA GRANDE RÉGION
Administration de la gestion de l'eau

Bearbeitet durch

Ernst Basler + Partner
Hydrotec
Ingenieurgesellschaft für Wasser und Umwelt mbH