


mNN

352.5  
350.0  
347.5  
345.0  
342.5  
340.0  
337.5  
335.0

334.0

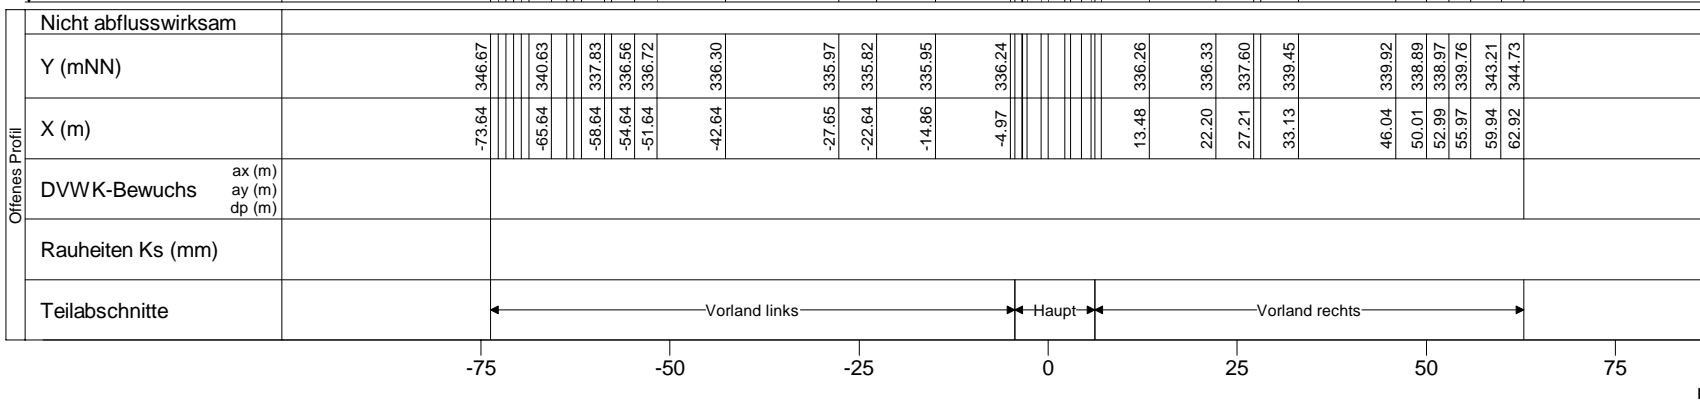

Wiltz, Querprofile

Projekt: TIMIS flood / Dezember 2010

Profil-Nr. 177240  
Modell-km 24.764  
X-Maßstab 1 : 1000  
Y-Maßstab 1 : 200  
Gewässer-km AGE 24.764



Bearbeitet durch  
Ernst Basler + Partner  
Hydrotec  
Ingenieurgesellschaft für Wasser und Umwelt mbH