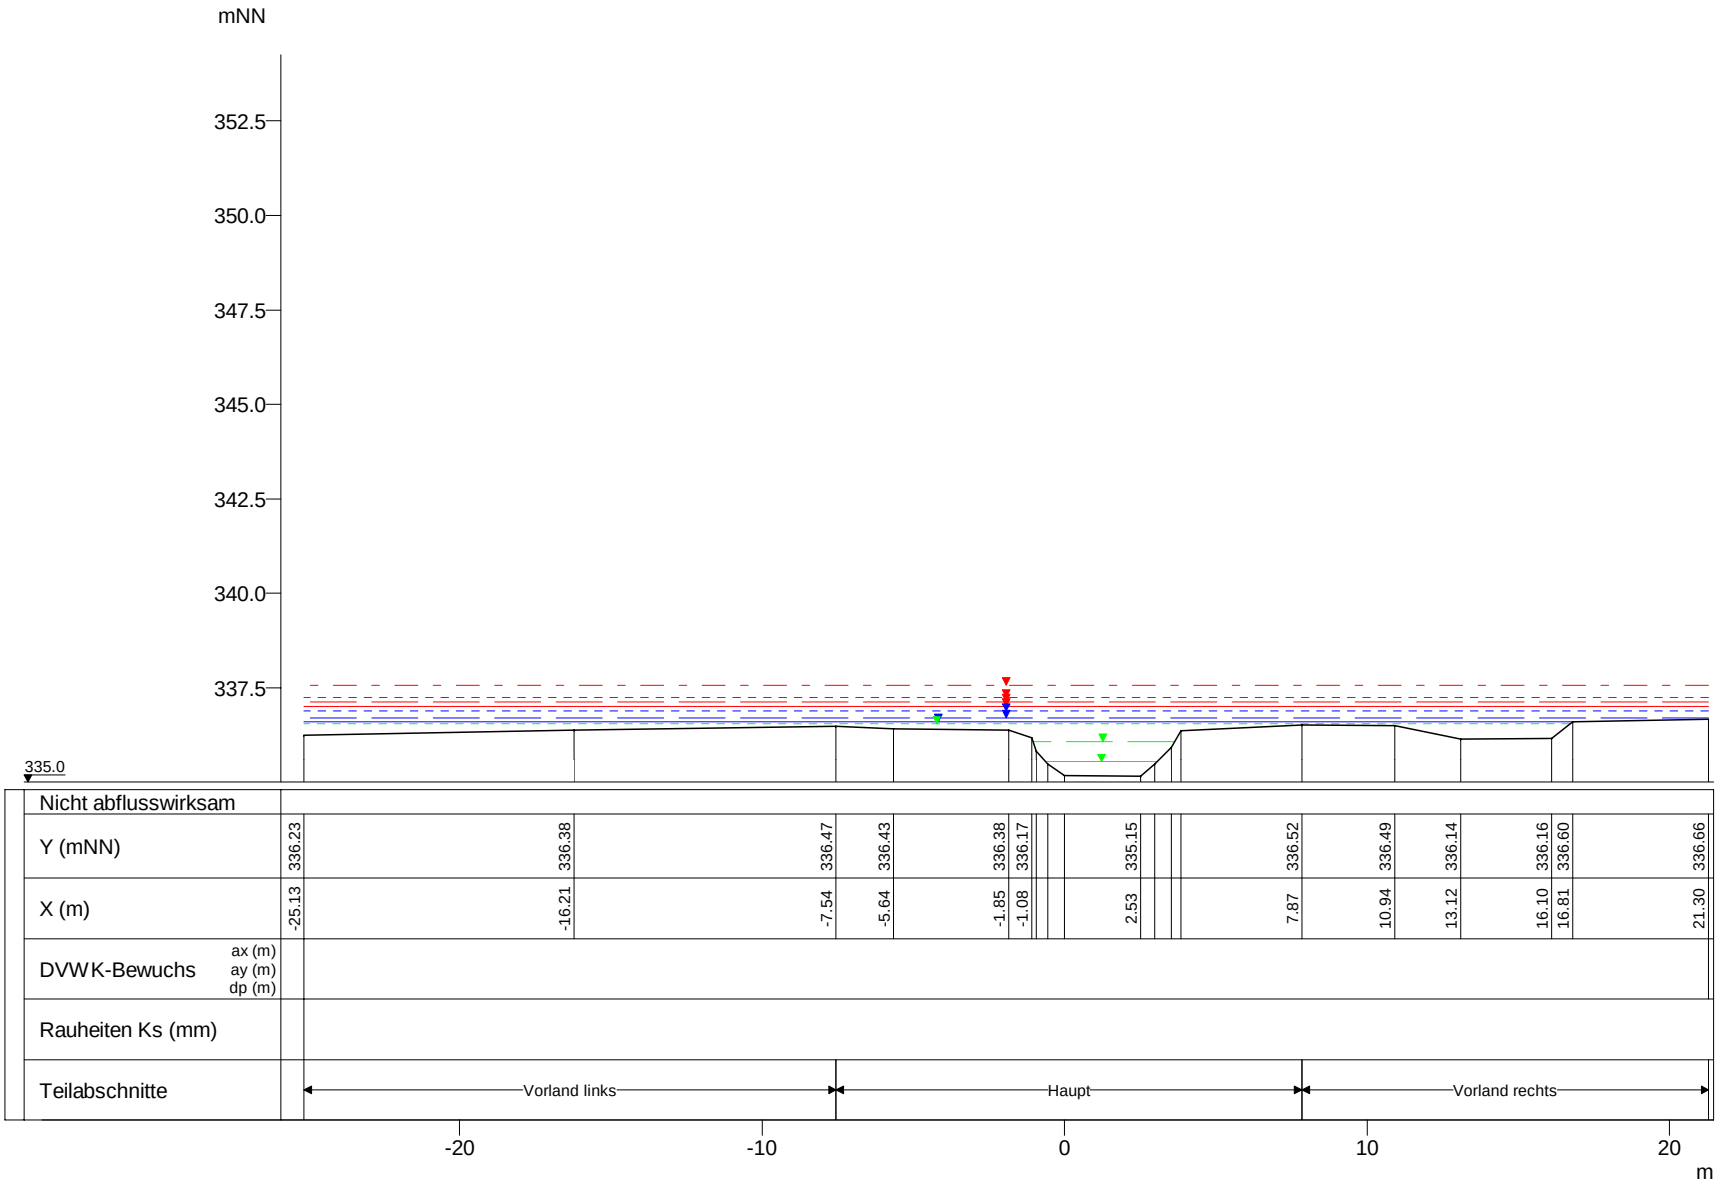

Wiltz, Querprofile

Projekt: TIMIS flood / Dezember 2010

Profil-Nr.	177255
Modell-km	24.814
X-Maßstab	1 : 250
Y-Maßstab	1 : 200
Gewässer-km AGE	24.814

Beauftragt durch

MINISTÈRE DE L'INTÉRIEUR ET À LA GRANDE RÉGION
Administration de la gestion de l'eau

Bearbeitet durch

Ernst Basler + Partner
Hydrotec
Ingenieurgesellschaft für Wasser und Umwelt mbH