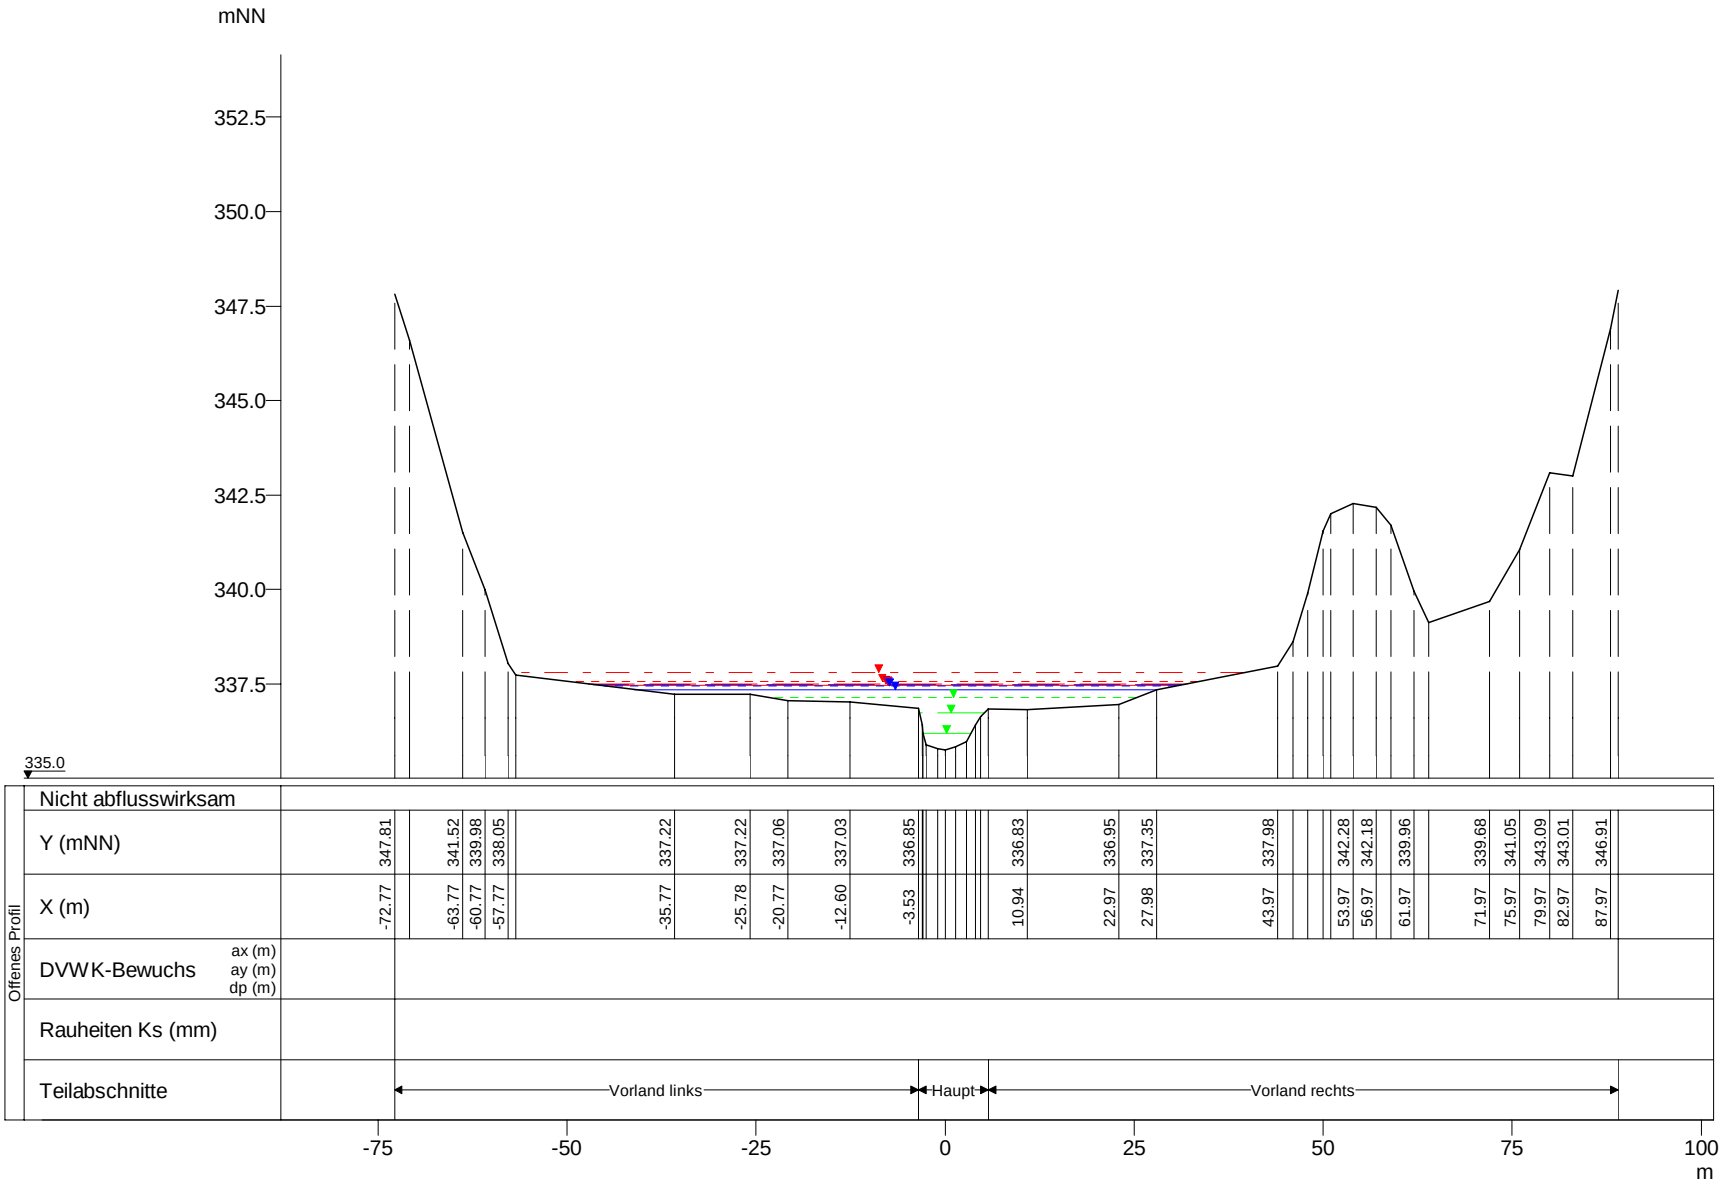

WSP [mNN]	Q [m³/s]
HQextrem 337.81	46.10
HQ200 337.57	36.22
HQ100 337.51	32.93
HQ10 337.48	21.95
HQ50 337.46	29.74
HQ25 337.44	26.56
HQ5 337.35	19.03
MHQ 337.13	14.73
0,5*MHQ 336.73	7.37
0,1*MHQ 336.20	1.47

Wiltz, Querprofile

Projekt: TIMIS flood / Dezember 2010

Profil-Nr.	177270
Modell-km	24.993
X-Maßstab	1 : 1000
Y-Maßstab	1 : 200
Gewässer-km AGE	24.993

Beauftragt durch

MINISTÈRE DE L'INTÉRIEUR ET À LA GRANDE RÉGION
Administration de la gestion de l'eau

Bearbeitet durch

Ernst Basler + Partner
Hydrotec
Ingenieurgesellschaft für Wasser und Umwelt mbH