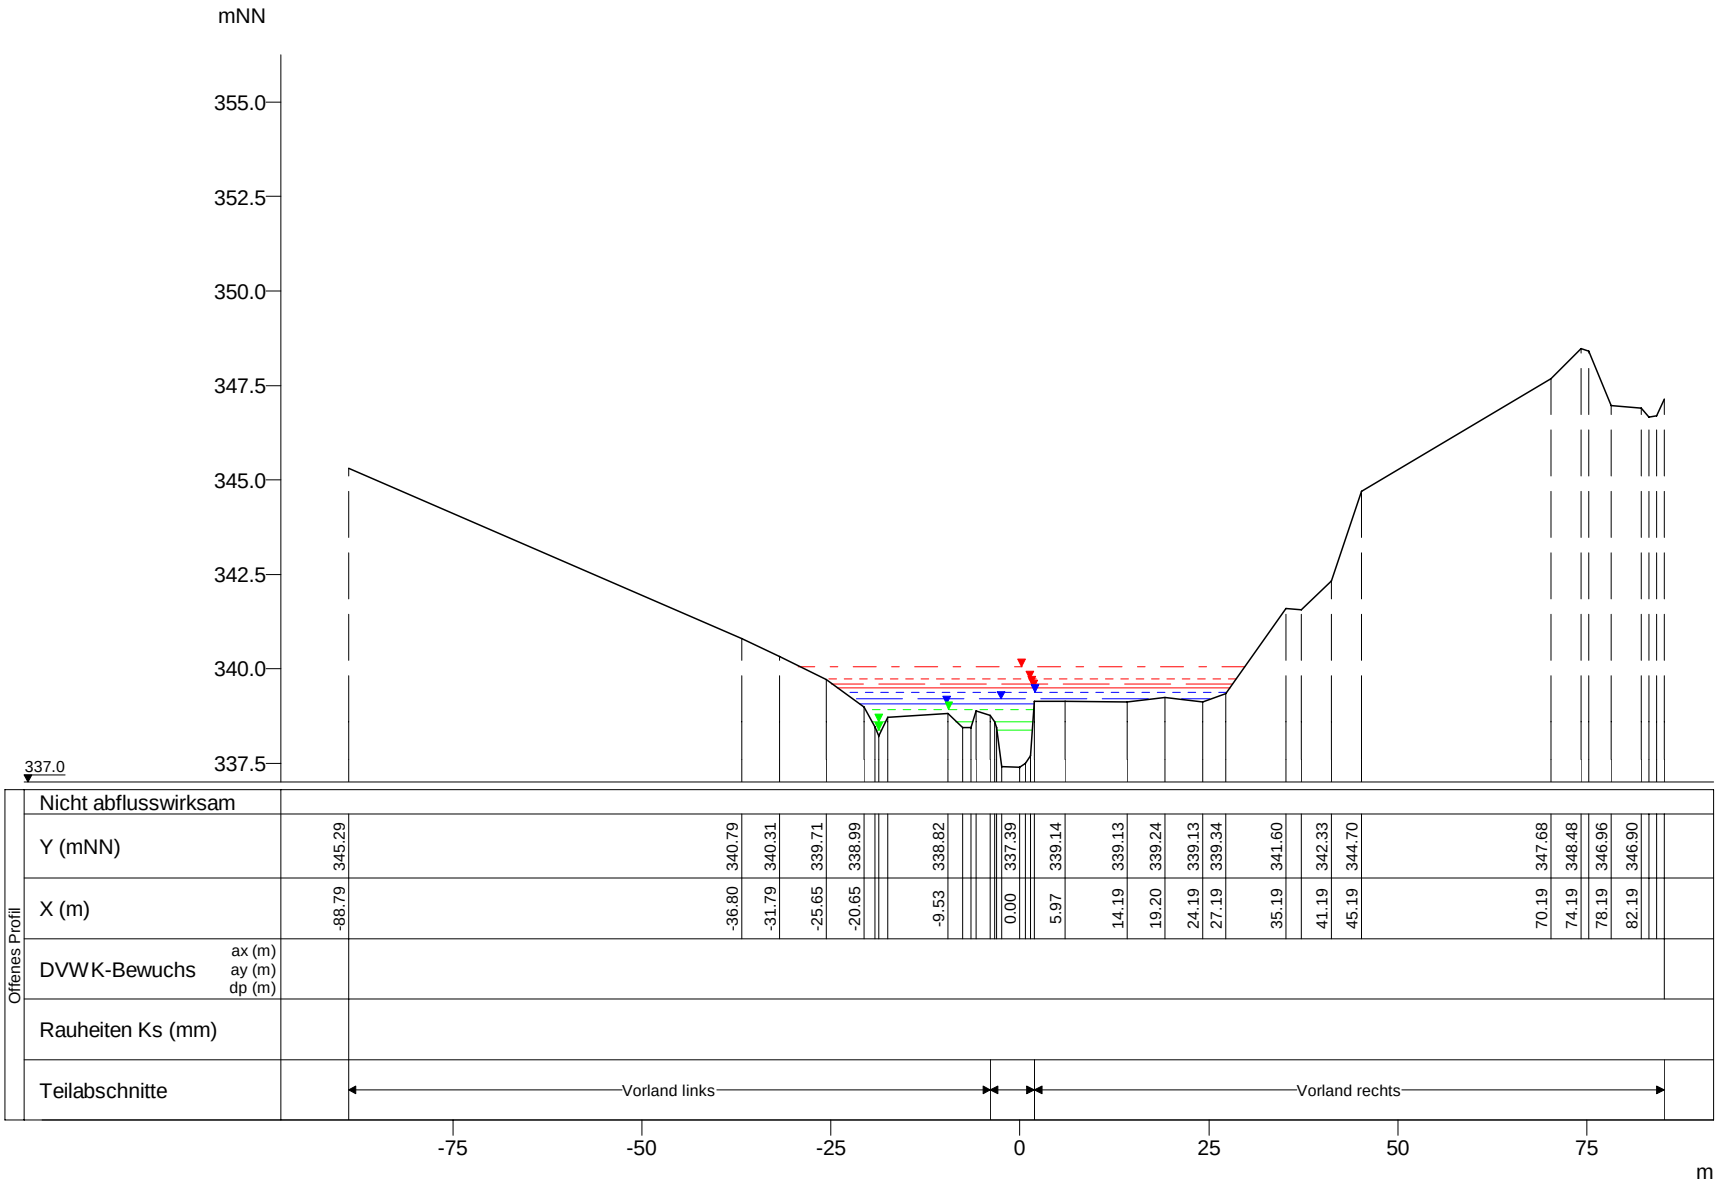

WSP [mNN]	Q [m³/s]
HQextrem 340.07	45.93
HQ200 339.73	36.09
HQ100 339.61	32.81
HQ50 339.50	29.64
HQ25 339.37	26.46
HQ10 339.19	21.88
HQ5 339.07	18.96
MHQ 338.92	14.68
0,5*MHQ 338.60	7.34
0,1*MHQ 338.37	1.47

Wiltz, Querprofile

Projekt: TIMIS flood / Dezember 2010

Profil-Nr.	177310
Modell-km	25.490
X-Maßstab	1 : 1000
Y-Maßstab	1 : 200
Gewässer-km AGE	25.490

Beauftragt durch

MINISTÈRE DE L'INTÉRIEUR ET À LA GRANDE RÉGION
Administration de la gestion de l'eau

Bearbeitet durch

Ernst Basler + Partner
Hydrotec
Ingenieurgesellschaft für Wasser und Umwelt mbH