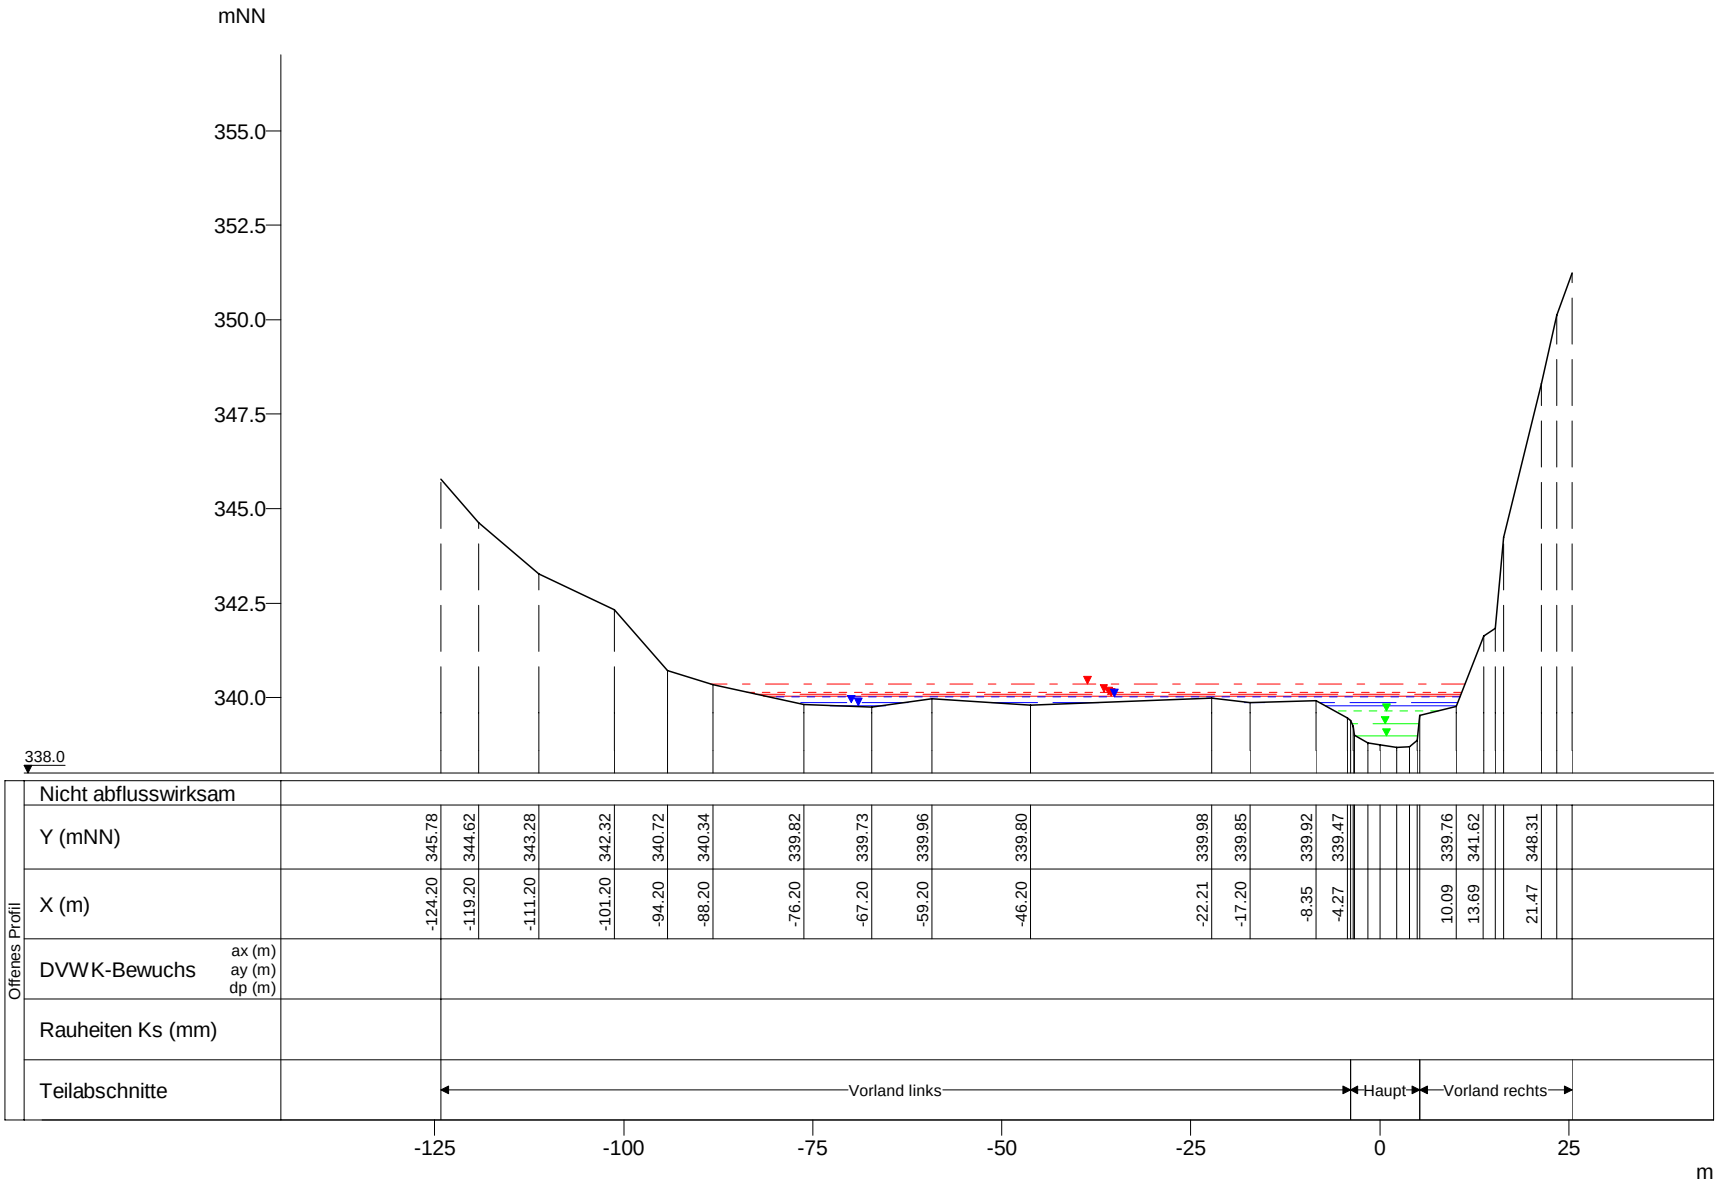

WSP [mNN]	Q [m³/s]
HQextrem 340.35	45.89
HQ200 340.15	36.06
HQ100 340.09	32.78
HQ50 340.05	29.61
HQ25 340.01	26.44
HQ10 339.87	21.86
HQ5 339.79	18.95
MHQ 339.64	14.67
0,5*MHQ 339.31	7.34
0,1*MHQ 338.97	1.47

Wiltz, Querprofile

Projekt: TIMIS flood / Dezember 2010

Profil-Nr.	177320
Modell-km	25.674
X-Maßstab	1 : 1000
Y-Maßstab	1 : 200
Gewässer-km AGE	25.674

Beauftragt durch

MINISTÈRE DE L'INTÉRIEUR ET À LA GRANDE RÉGION
Administration de la gestion de l'eau

Bearbeitet durch

Ernst Basler + Partner
Hydrotec
Ingenieurgesellschaft für Wasser und Umwelt mbH