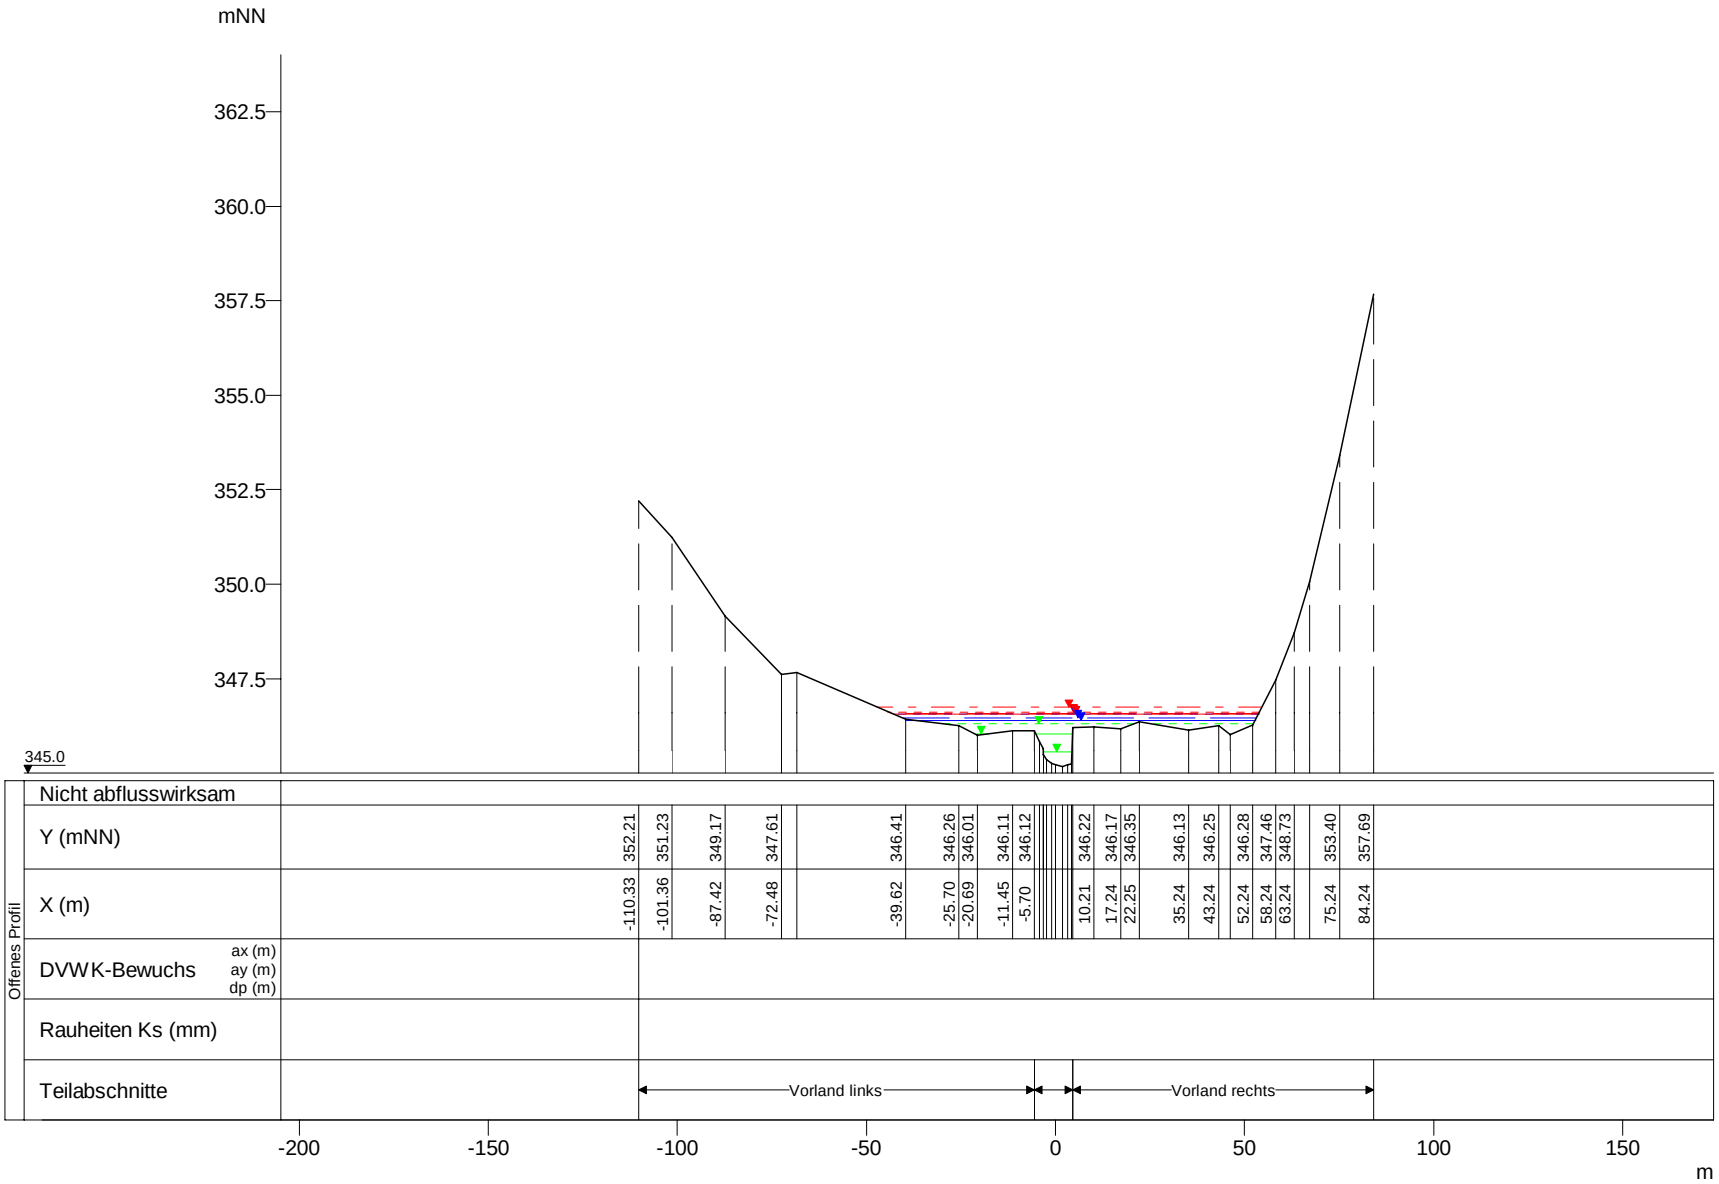

WSP [mNN]	Q [m³/s]
HQextrem 346.74	45.16
HQ200 346.62	35.49
HQ100 346.58	32.26
HQ25 346.56	26.01
HQ50 346.56	29.13
HQ10 346.47	21.51
HQ5 346.41	18.64
MHQ 346.31	14.43
0,5*MHQ 346.04	7.22
0,1*MHQ 345.55	1.44

Wiltz, Querprofile

Projekt: TIMIS flood / Dezember 2010

Profil-Nr.	177400
Modell-km	27.038
X-Maßstab	1 : 2000
Y-Maßstab	1 : 200
Gewässer-km AGE	27.038

Beauftragt durch

MINISTÈRE DE L'INTÉRIEUR ET À LA GRANDE RÉGION
Administration de la gestion de l'eau

Bearbeitet durch

Ernst Basler + Partner
Hydrotec
Ingenieurgesellschaft für Wasser und Umwelt mbH