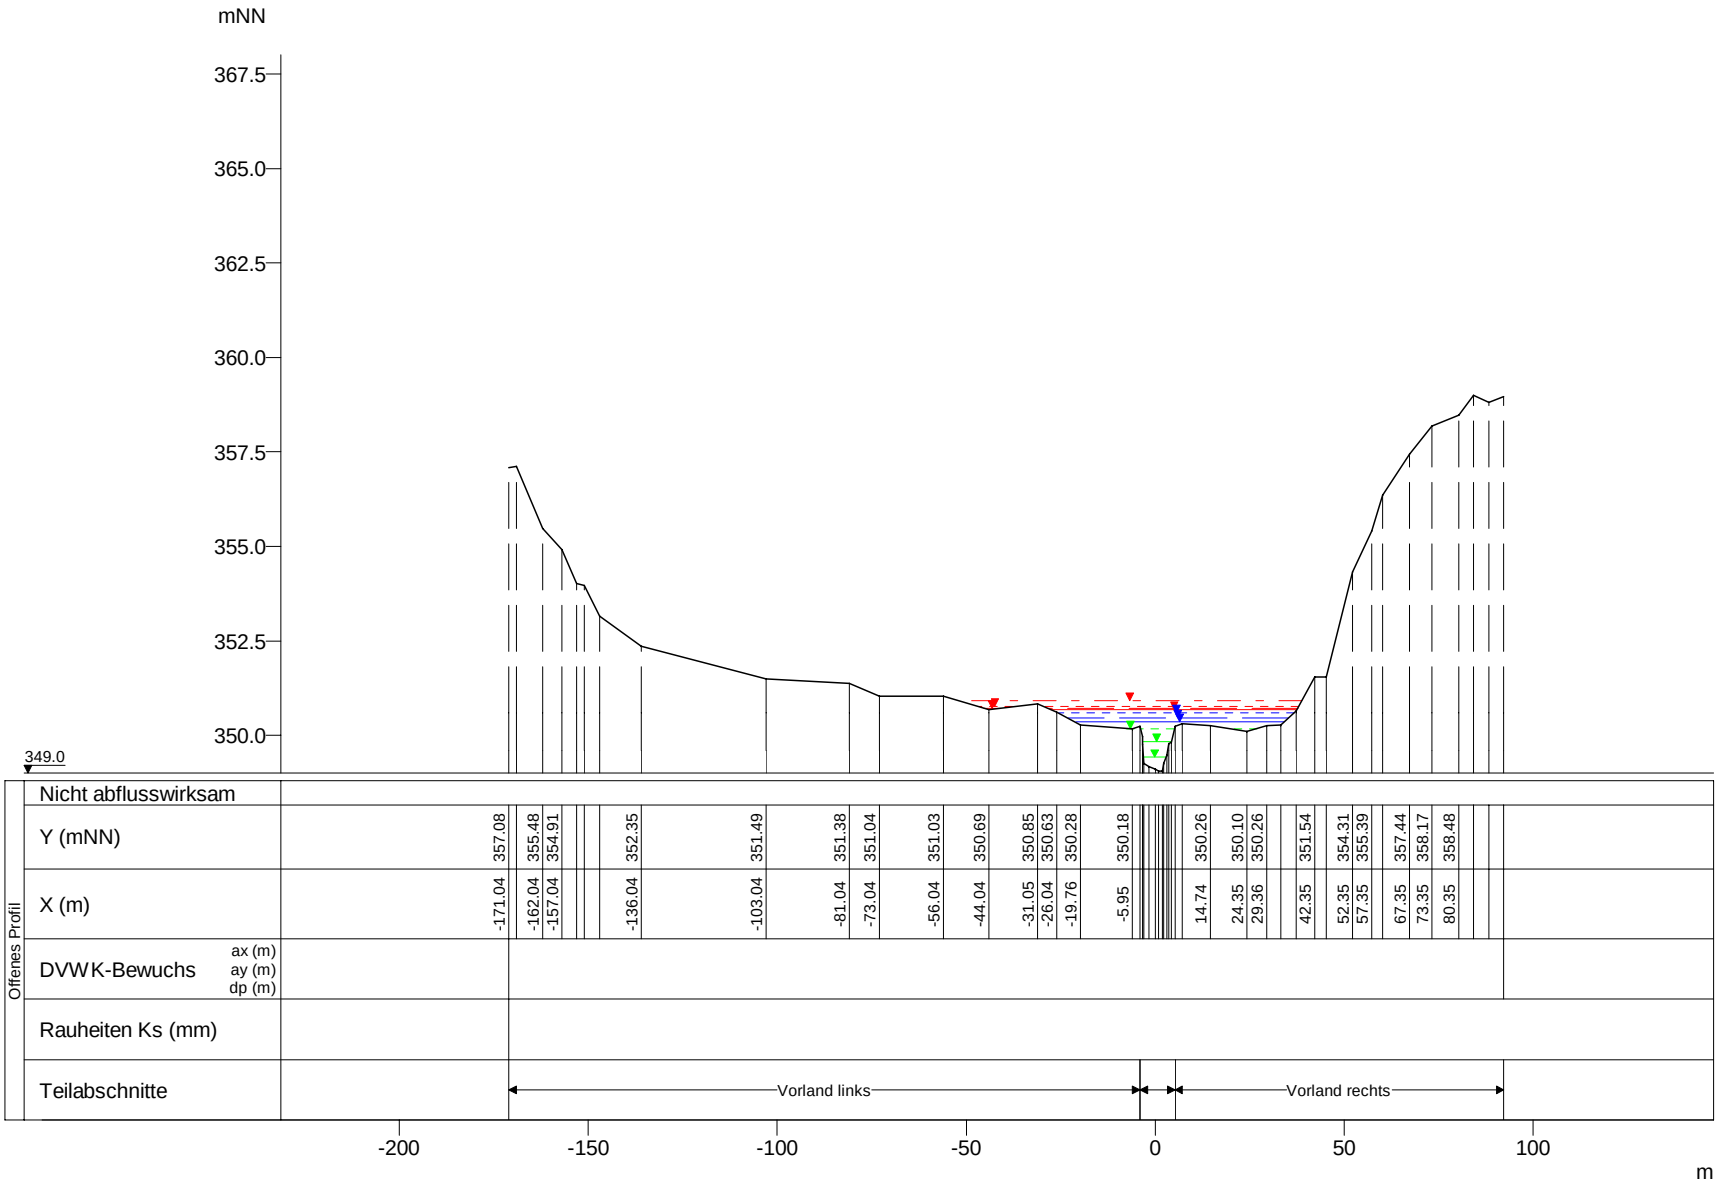

WSP [mNN]	Q [m³/s]
HQextrem 350.93	44.69
HQ200 350.77	35.11
HQ100 350.73	31.92
HQ50 350.68	28.83
HQ25 350.60	25.74
HQ10 350.45	21.28
HQ5 350.35	18.45
MHQ 350.19	14.28
0,5*MHQ 349.84	7.14
0,1*MHQ 349.41	1.43

Wiltz, Querprofile

Projekt: TIMIS flood / Dezember 2010

Profil-Nr.	179580
Modell-km	27.903
X-Maßstab	1 : 2000
Y-Maßstab	1 : 200
Gewässer-km AGE	27.903

Beauftragt durch

MINISTÈRE DE L'INTÉRIEUR ET À LA GRANDE RÉGION
Administration de la gestion de l'eau

Bearbeitet durch

Ernst Basler + Partner
Hydrotec
Ingenieurgesellschaft für Wasser und Umwelt mbH