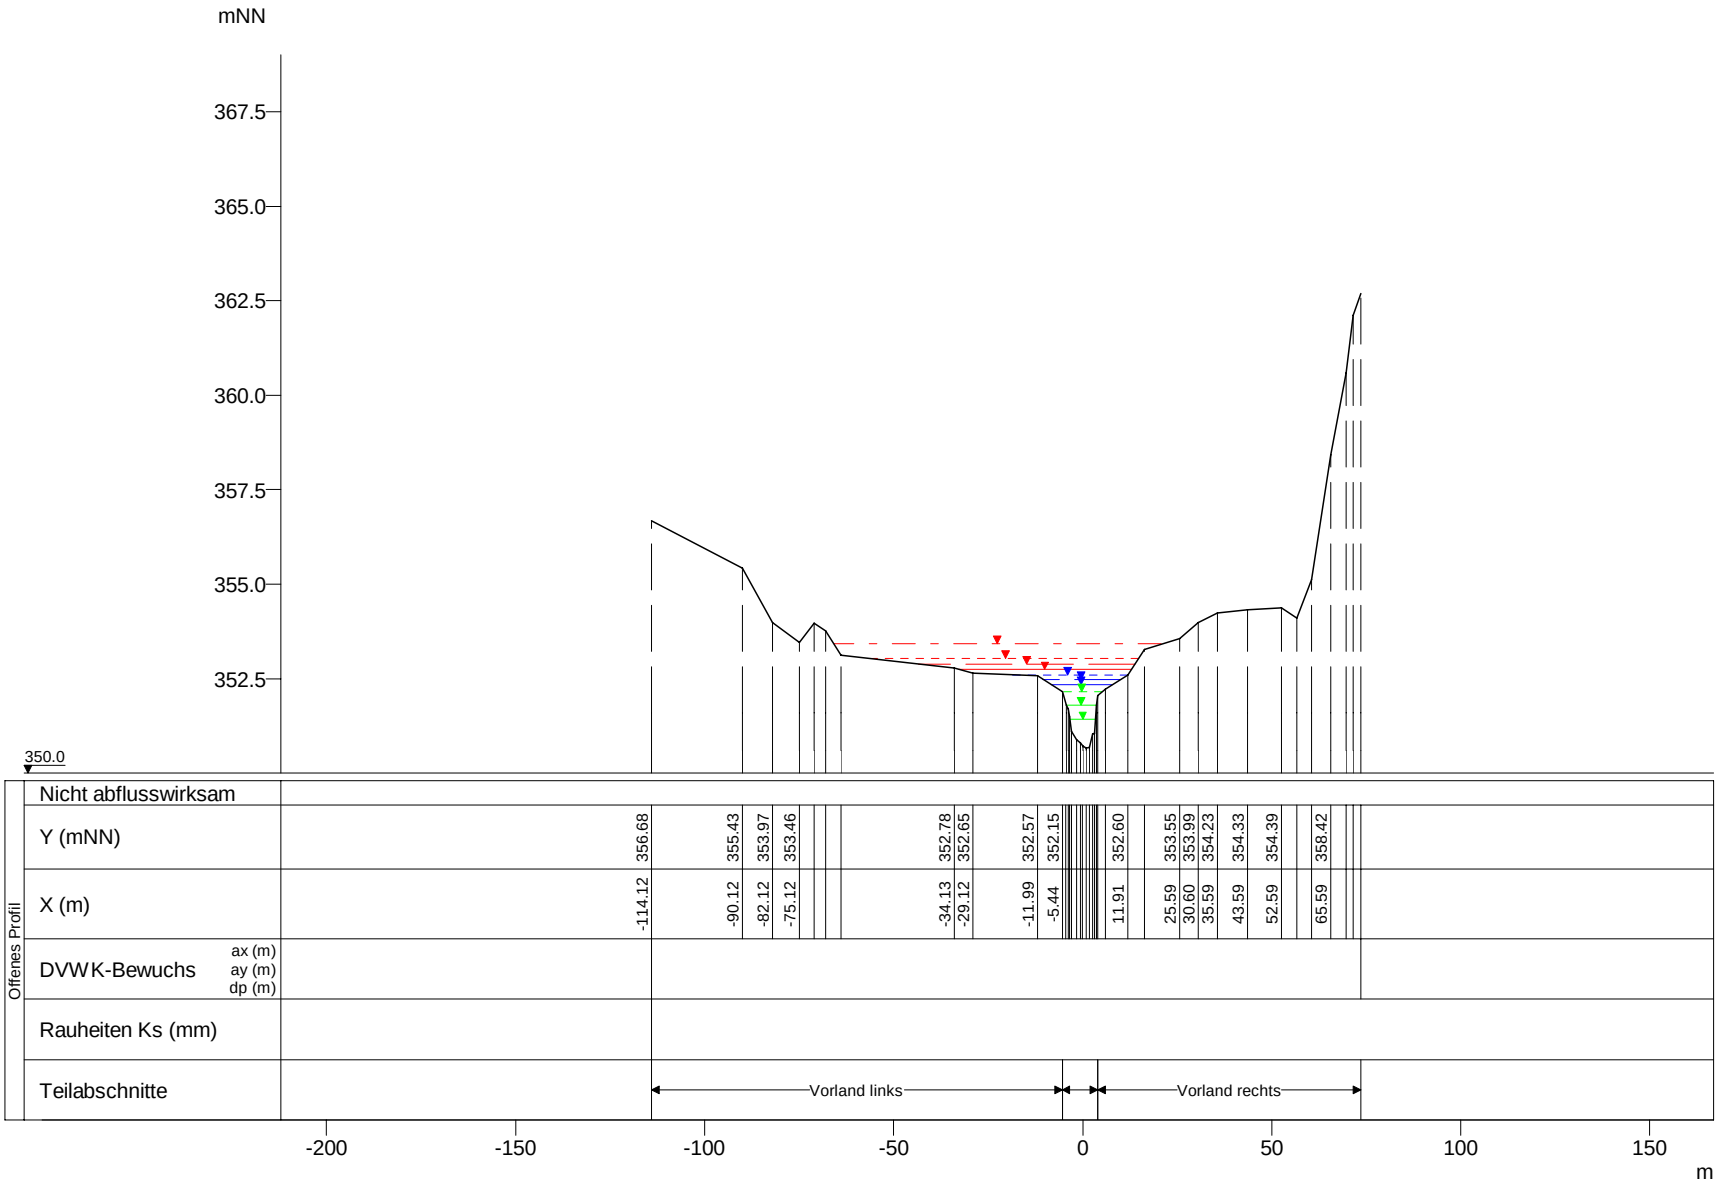

WSP [mNN]	Q [m³/s]
HQextrem 353.41	43.05
HQ200 353.03	33.82
HQ100 352.89	30.75
HQ50 352.75	27.78
HQ25 352.61	24.80
HQ10 352.48	20.50
HQ5 352.34	17.77
MHQ 352.16	13.76
0,5*MHQ 351.80	6.88
0,1*MHQ 351.41	1.38

Wiltz, Querprofile

Projekt: TIMIS flood / Dezember 2010

Profil-Nr.	179610
Modell-km	28.229
X-Maßstab	1 : 2000
Y-Maßstab	1 : 200
Gewässer-km AGE	28.229

Beauftragt durch

MINISTÈRE DE L'INTÉRIEUR ET À LA GRANDE RÉGION
Administration de la gestion de l'eau

Bearbeitet durch

Ernst Basler + Partner
Hydrotec
Ingenieurgesellschaft für Wasser und Umwelt mbH