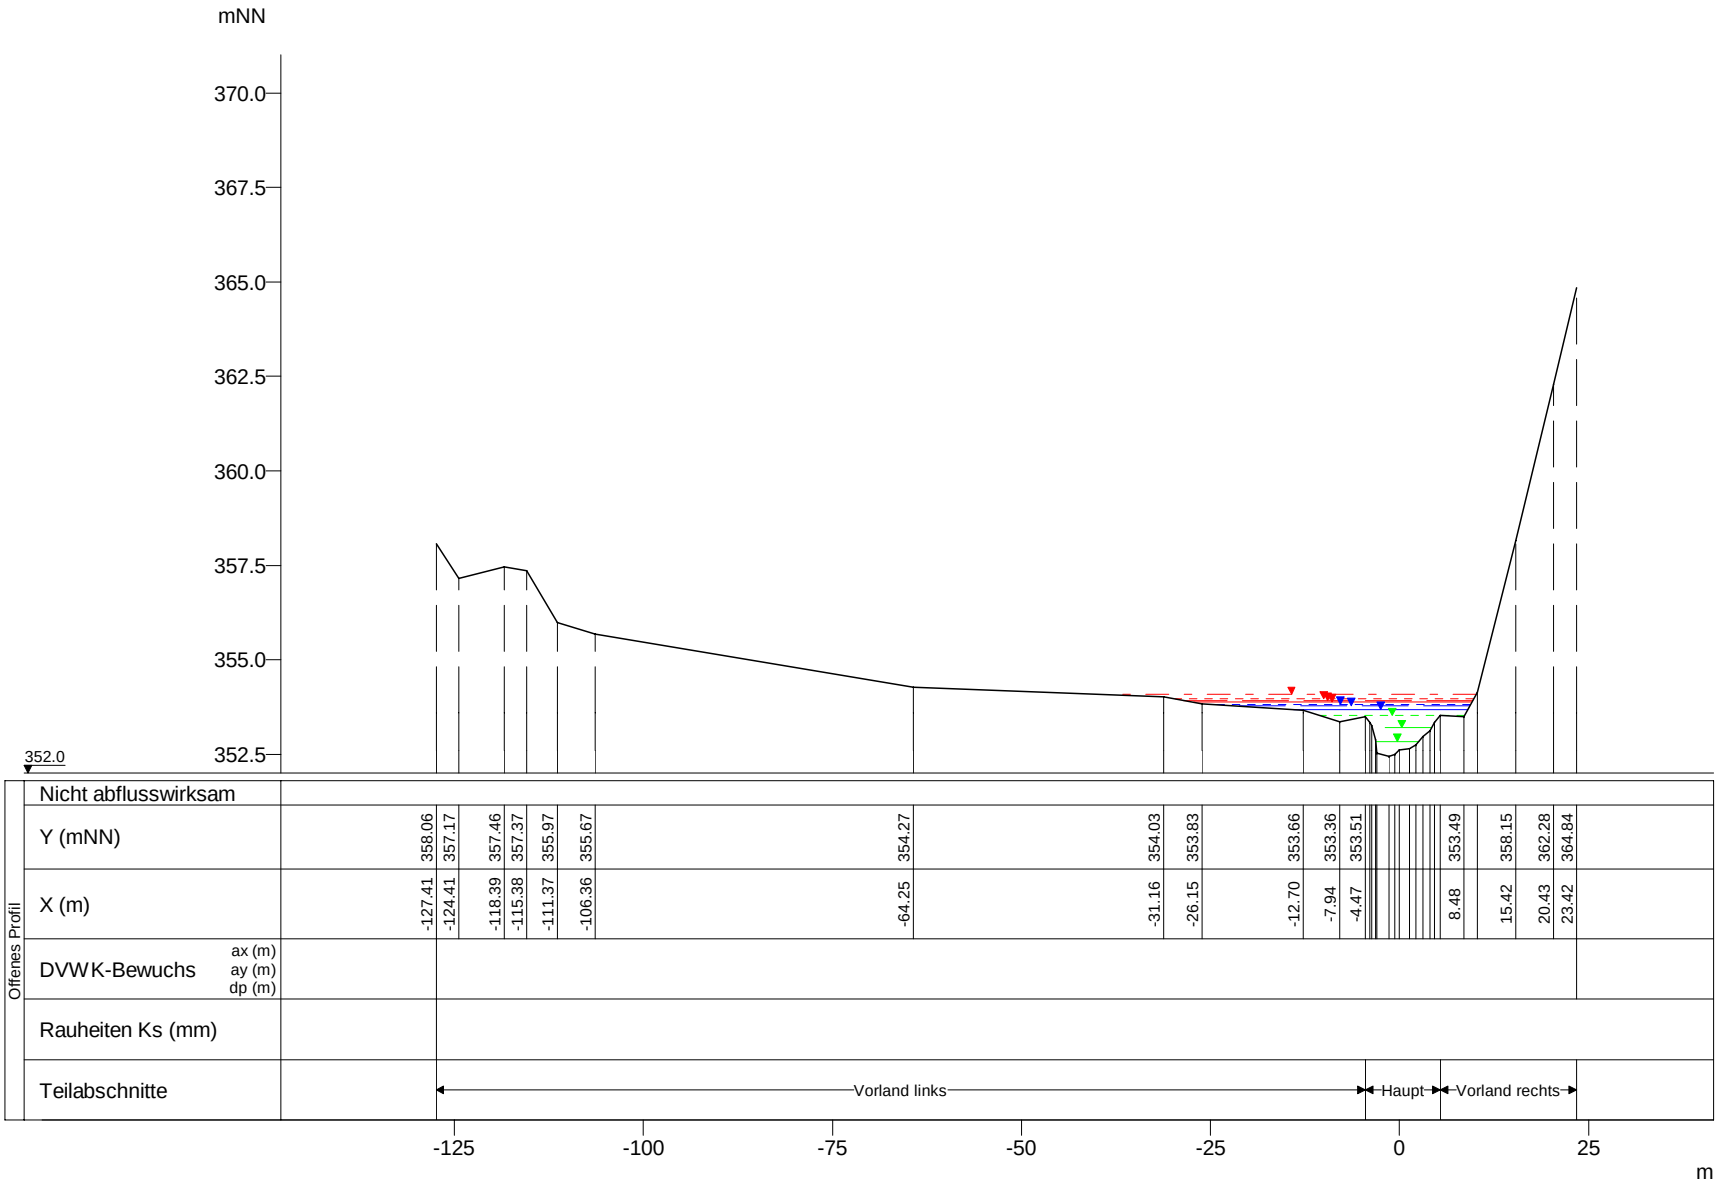

	WSP [mNN]	Q [m³/s]
HQextrem	354.08	43.02
HQ200	353.97	33.80
HQ100	353.92	30.73
HQ50	353.87	27.76
HQ25	353.81	24.79
HQ10	353.78	20.49
HQ5	353.68	17.76
MHQ	353.52	13.75
0,5*MHQ	353.21	6.88
0,1*MHQ	352.83	1.38

Wiltz, Querprofile

Projekt: TIMIS flood / Dezember 2010

Profil-Nr.	179630
Modell-km	28.535
X-Maßstab	1 : 1000
Y-Maßstab	1 : 200
Gewässer-km AGE	28.535

Beauftragt durch

MINISTÈRE DE L'INTÉRIEUR ET À LA GRANDE RÉGION
Administration de la gestion de l'eau

Bearbeitet durch

Ernst Basler + Partner
Hydrotec
Ingenieurgesellschaft für Wasser und Umwelt mbH