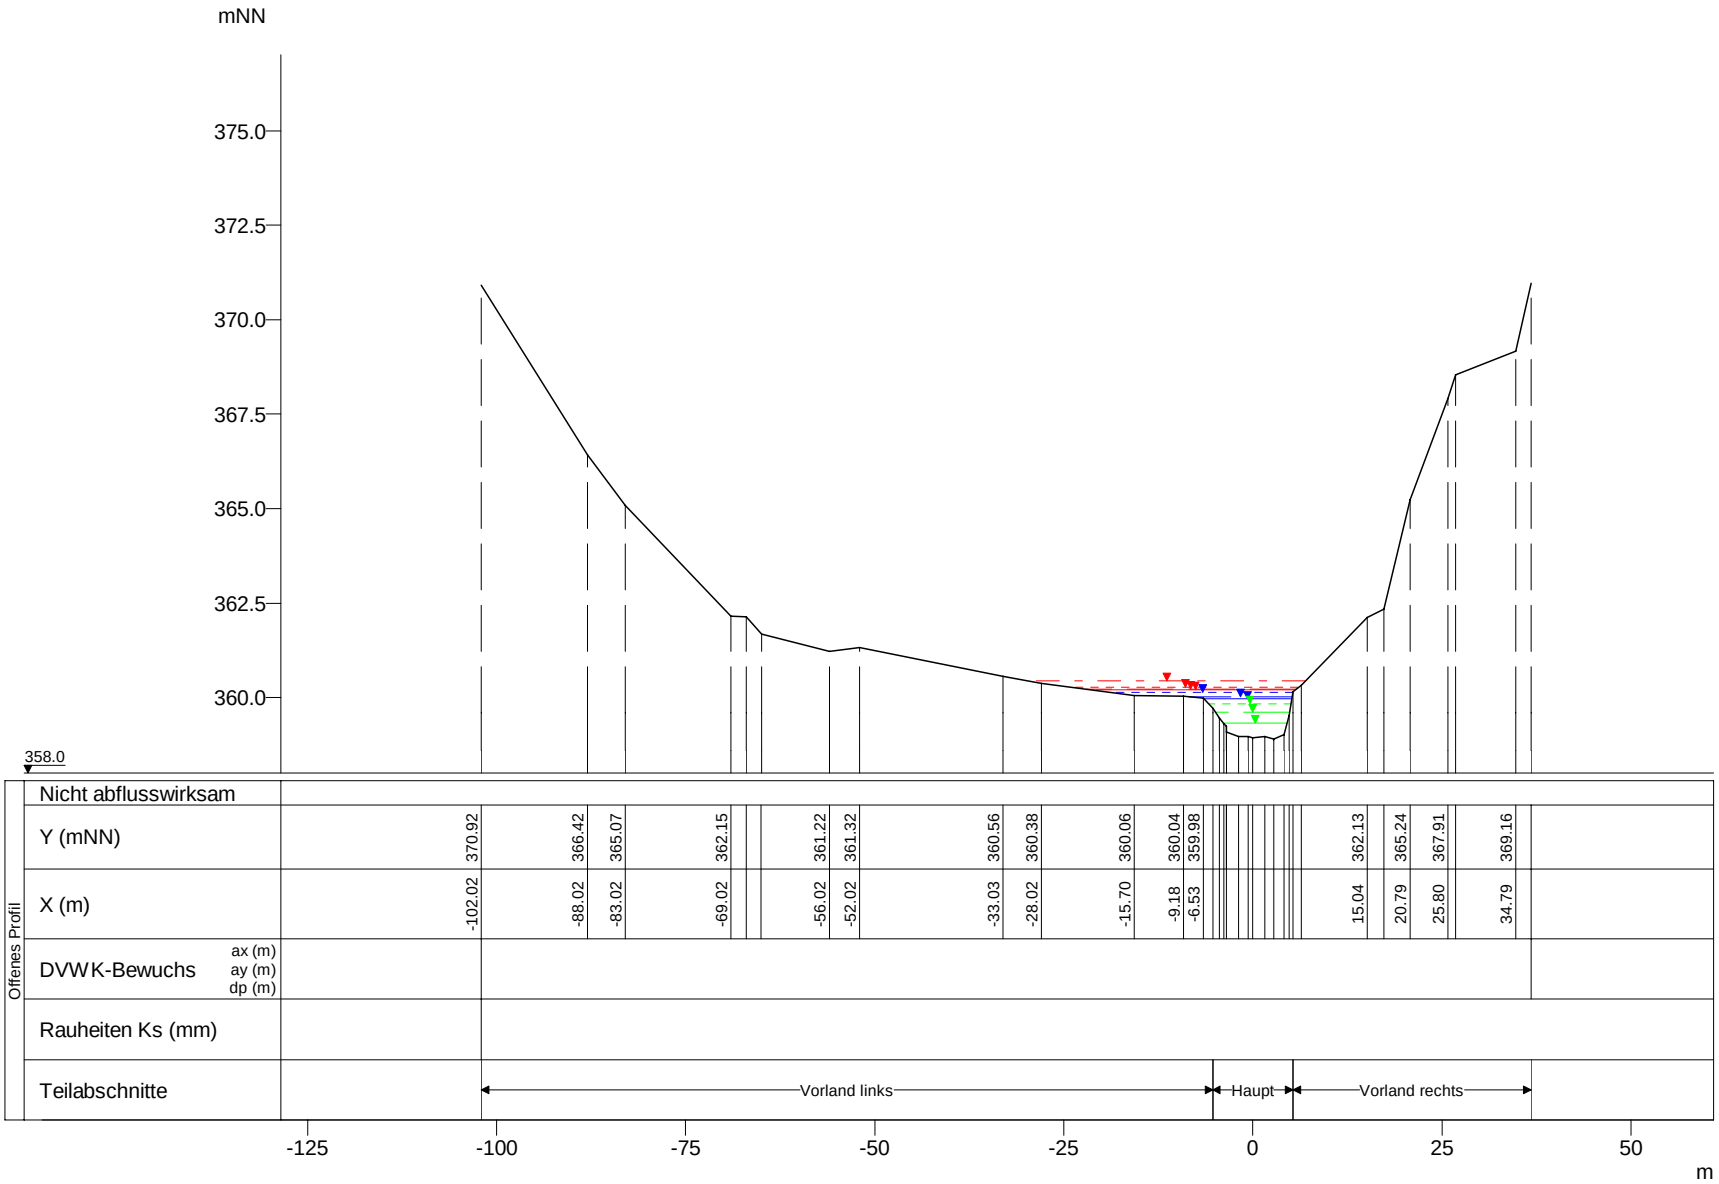


| WSP [mNN] | Q [m³/s] |
|---|---|
| HQextrem 360.44 | 42.67 |
| HQ200 360.27 | 33.53 |
| HQ100 360.22 | 30.48 |
| HQ50 360.19 | 27.53 |
| HQ25 360.13 | 24.58 |
| HQ10 360.02 | 20.32 |
| HQ5 359.95 | 17.62 |
| MHQ 359.84 | 13.64 |
| 0,5*MHQ 359.62 | 6.82 |
| 0,1*MHQ 359.32 | 1.36 |

Wiltz, Querprofile

Projekt: TIMIS flood / Dezember 2010

| | |
|---|---|
| Profil-Nr. | 179720 |
| Modell-km | 29.716 |
| X-Maßstab | 1 : 1000 |
| Y-Maßstab | 1 : 200 |
| Gewässer-km AGE | 29.716 |

Beauftragt durch

MINISTÈRE DE L'INTÉRIEUR ET À LA GRANDE RÉGION
Administration de la gestion de l'eau

Bearbeitet durch

Ernst Basler + Partner
Hydrotec
Ingenieurgesellschaft für Wasser und Umwelt mbH