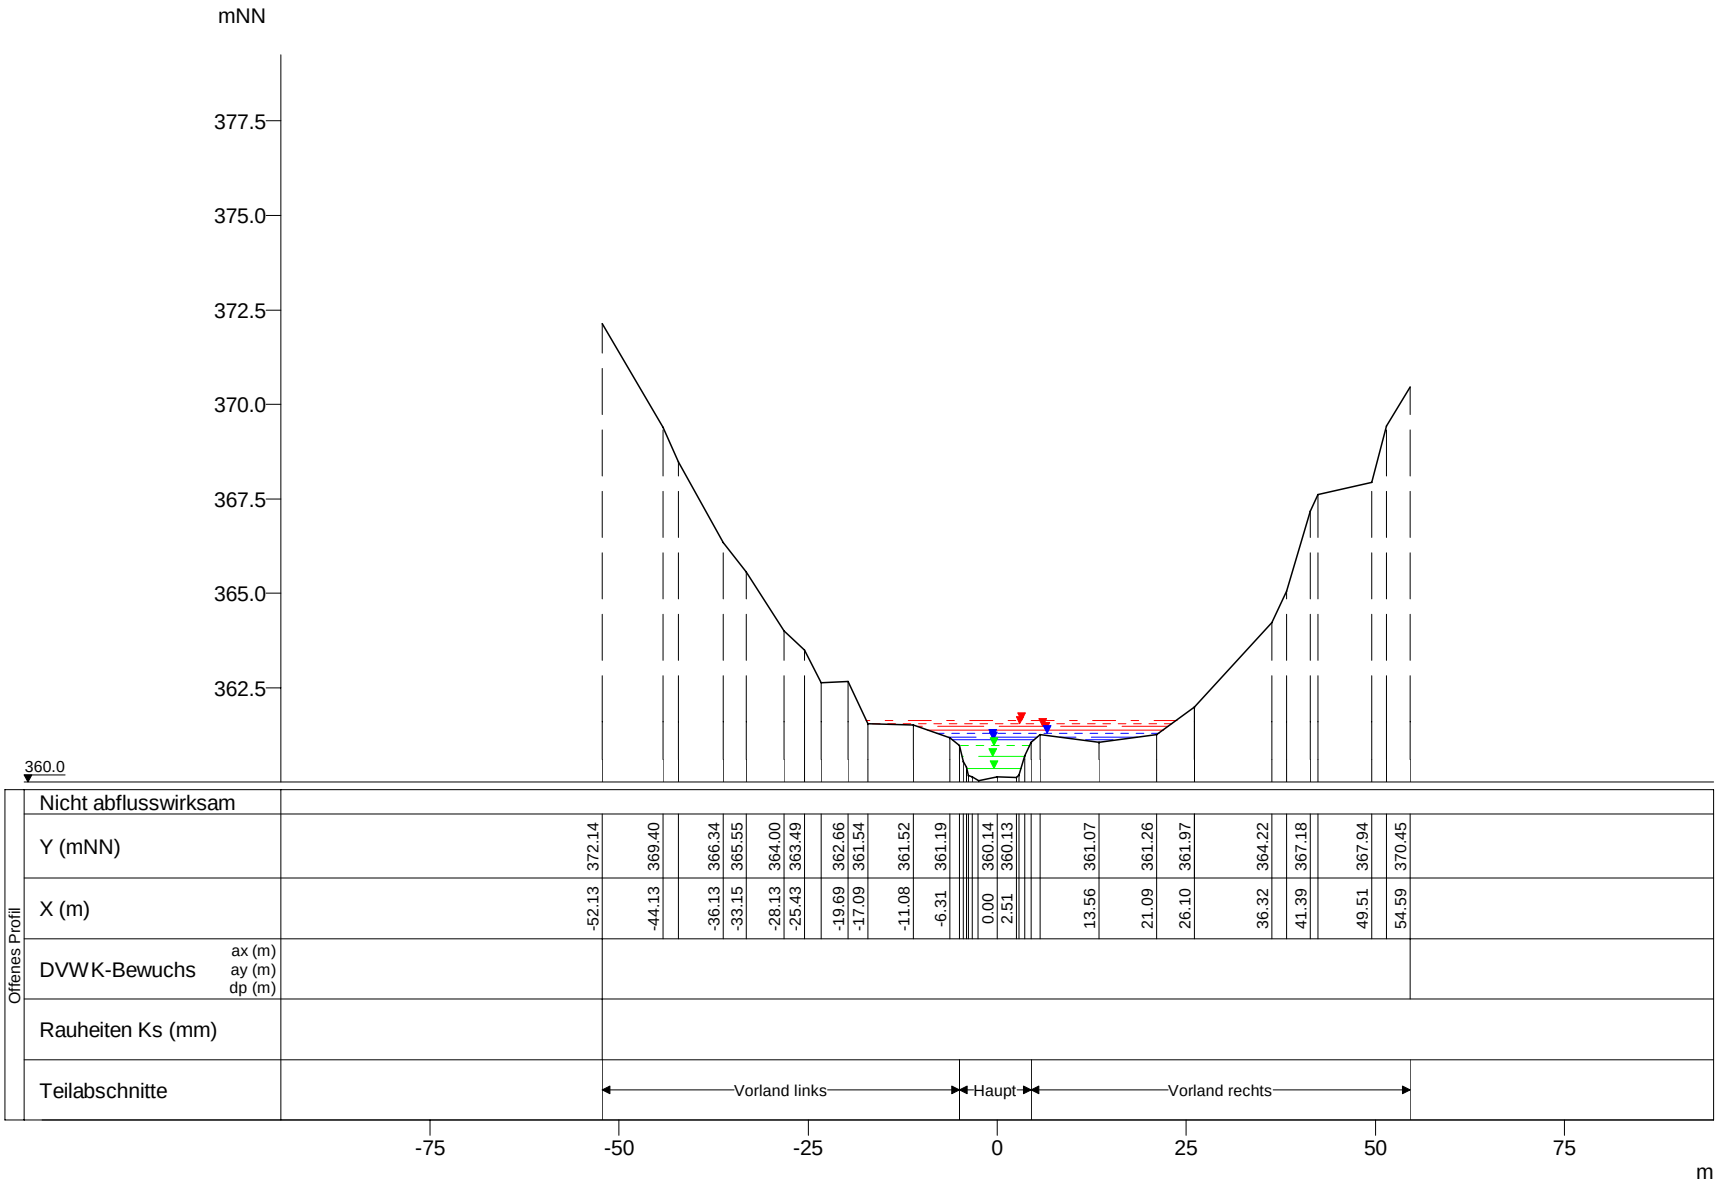

WSP [mNN]	Q [m³/s]
HQextrem 361.65	42.64
HQ200 361.54	33.51
HQ100 361.48	30.46
HQ50 361.39	27.51
HQ25 361.31	24.56
HQ10 361.19	20.31
HQ5 361.11	17.60
MHQ 360.98	13.63
0,5*MHQ 360.69	6.82
0,1*MHQ 360.35	1.36

Wiltz, Querprofile

Projekt: TIMIS flood / Dezember 2010

Profil-Nr.	179730
Modell-km	29.873
X-Maßstab	1 : 1000
Y-Maßstab	1 : 200
Gewässer-km AGE	29.873

Beauftragt durch

MINISTÈRE DE L'INTÉRIEUR ET À LA GRANDE RÉGION
Administration de la gestion de l'eau

Bearbeitet durch

Ernst Basler + Partner
Hydrotec
Ingenieurgesellschaft für Wasser und Umwelt mbH