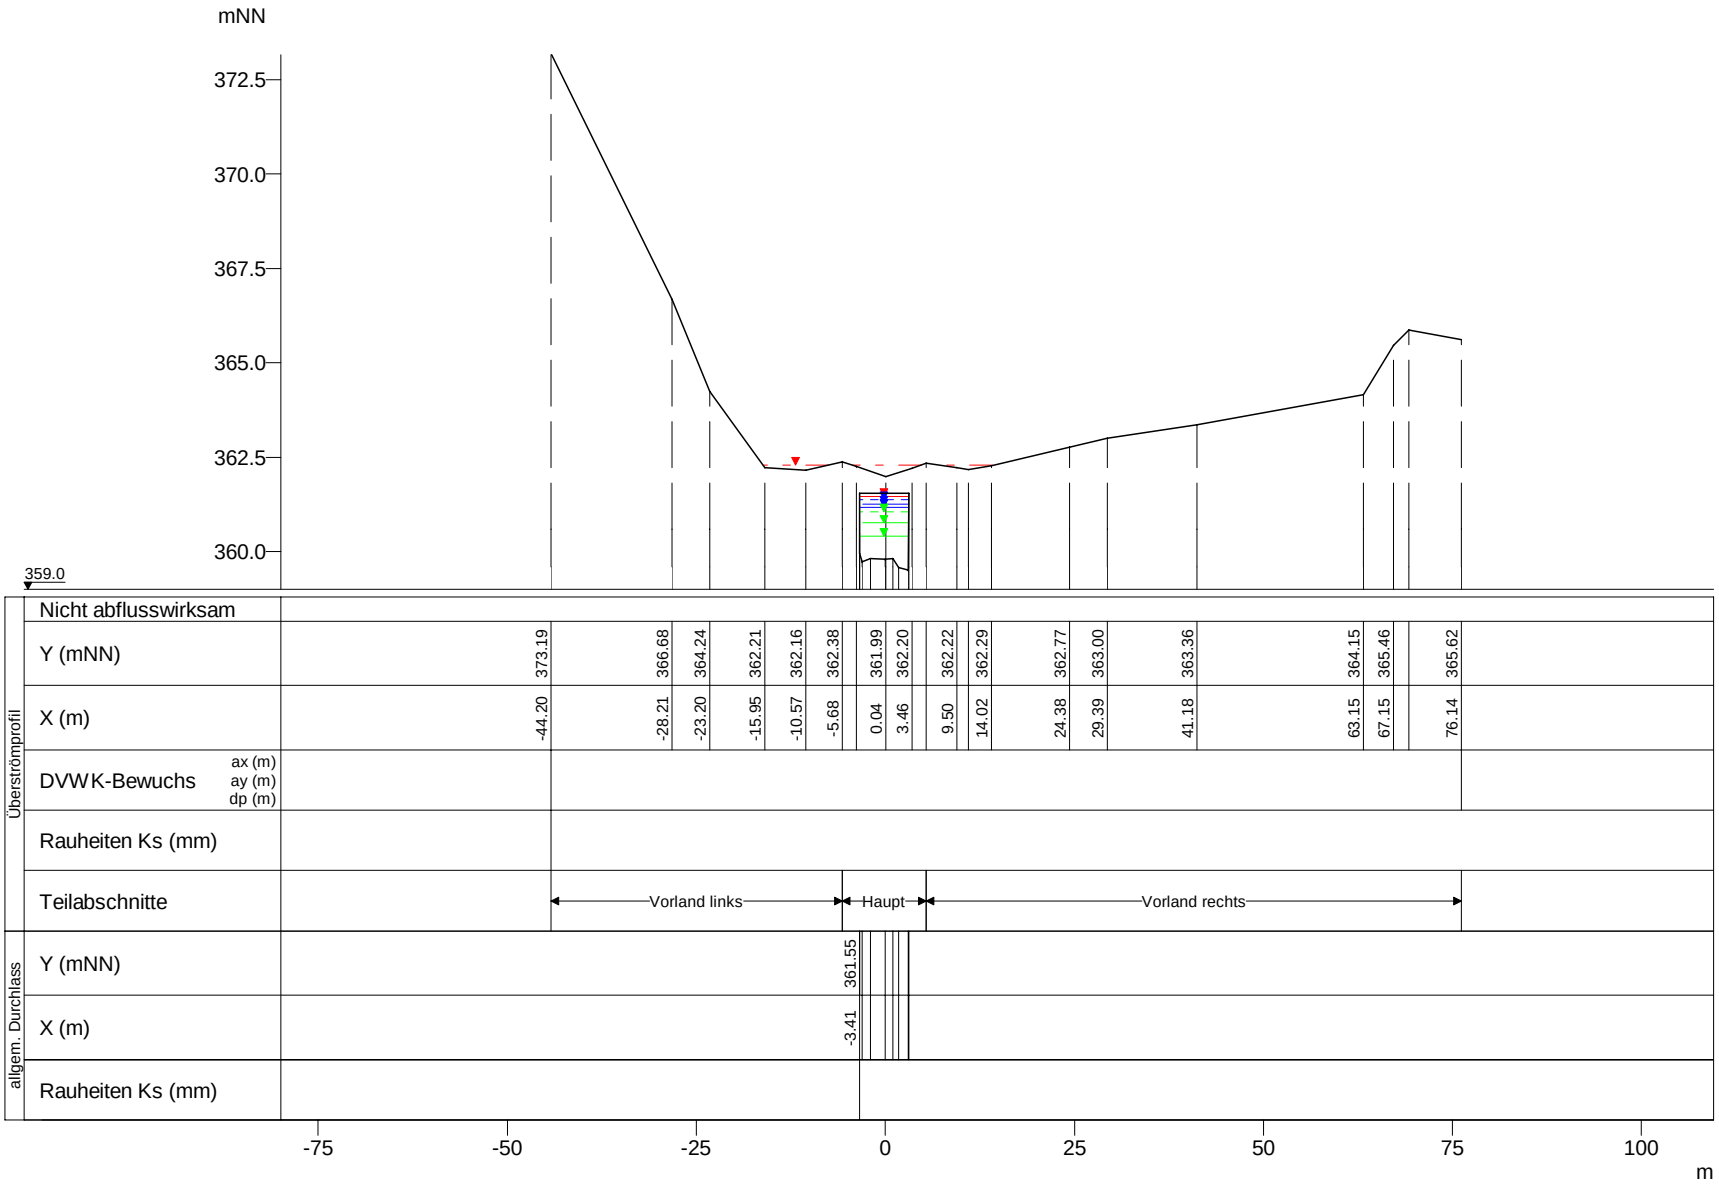

WSP [mNN]	Q [m³/s]
HQextrem 362.30	2.13
HQextrem 361.55	40.52
HQ200 361.55	33.51
HQ100 361.55	30.46
HQ50 361.46	27.51
HQ25 361.38	24.56
HQ10 361.26	20.31
HQ5 361.18	17.60
MHQ 361.05	13.63
0,5*MHQ 360.77	6.82
0,1*MHQ 360.42	1.36

Wiltz, Querprofile

Projekt: TIMIS flood / Dezember 2010

Profil-Nr.	179735
Modell-km	29.884
X-Maßstab	1 : 1000
Y-Maßstab	1 : 200
Gewässer-km AGE	29.884

Beauftragt durch

MINISTÈRE DE L'INTÉRIEUR ET À LA GRANDE RÉGION
Administration de la gestion de l'eau

Bearbeitet durch

Ernst Basler + Partner
Hydrotec
Ingenieurgesellschaft für Wasser und Umwelt mbH