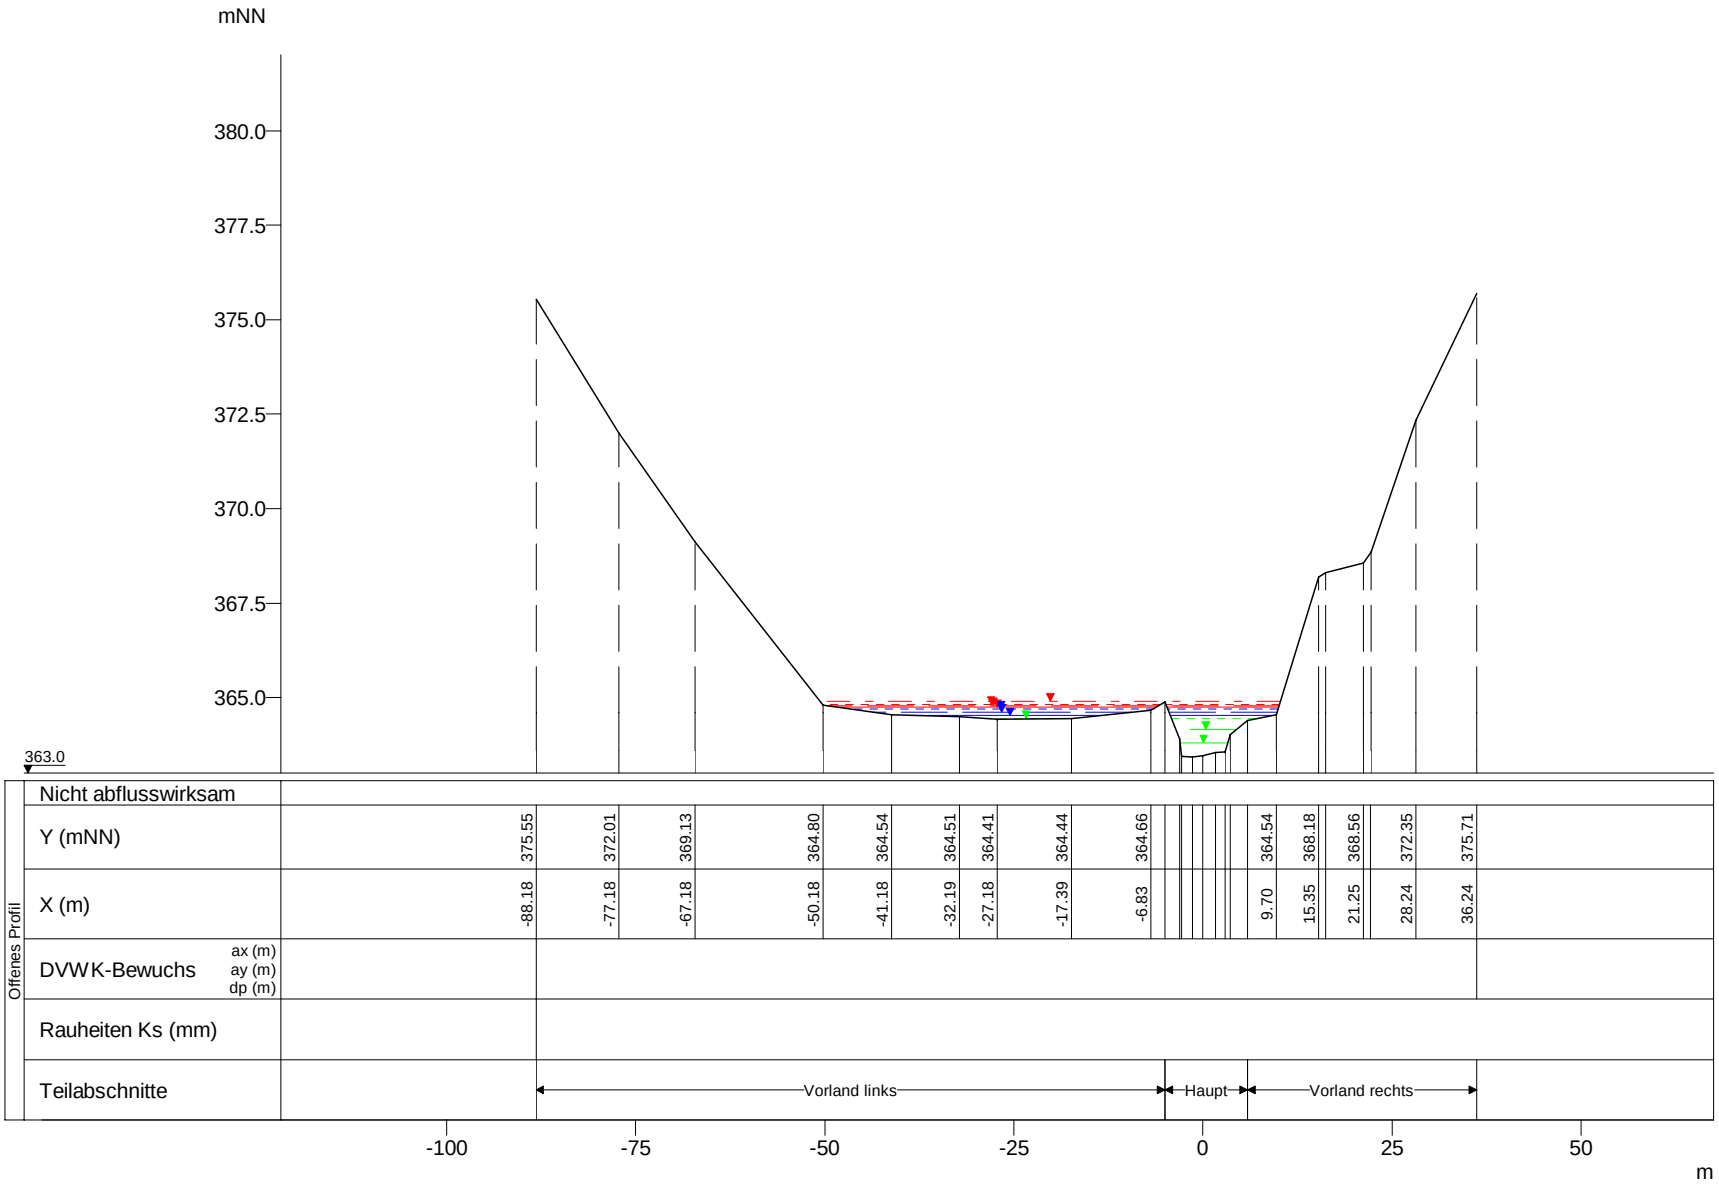

WSP [mNN]	Q [m³/s]
HQextrem 364.91	42.41
HQ200 364.82	33.32
HQ100 364.79	30.29
HQ50 364.74	27.36
HQ25 364.70	24.43
HQ10 364.61	20.20
HQ5 364.53	17.51
MHQ 364.44	13.55
0,5*MHQ 364.17	6.78
0,1*MHQ 363.81	1.36

Wiltz, Querprofile

Projekt: TIMIS flood / Dezember 2010

Profil-Nr.	179770
Modell-km	30.296
X-Maßstab	1 : 1000
Y-Maßstab	1 : 200
Gewässer-km AGE	30.296

Beauftragt durch

MINISTÈRE DE L'INTÉRIEUR ET À LA GRANDE RÉGION
Administration de la gestion de l'eau

Bearbeitet durch

Ernst Basler + Partner
Hydrotec
Ingenieurgesellschaft für Wasser und Umwelt mbH