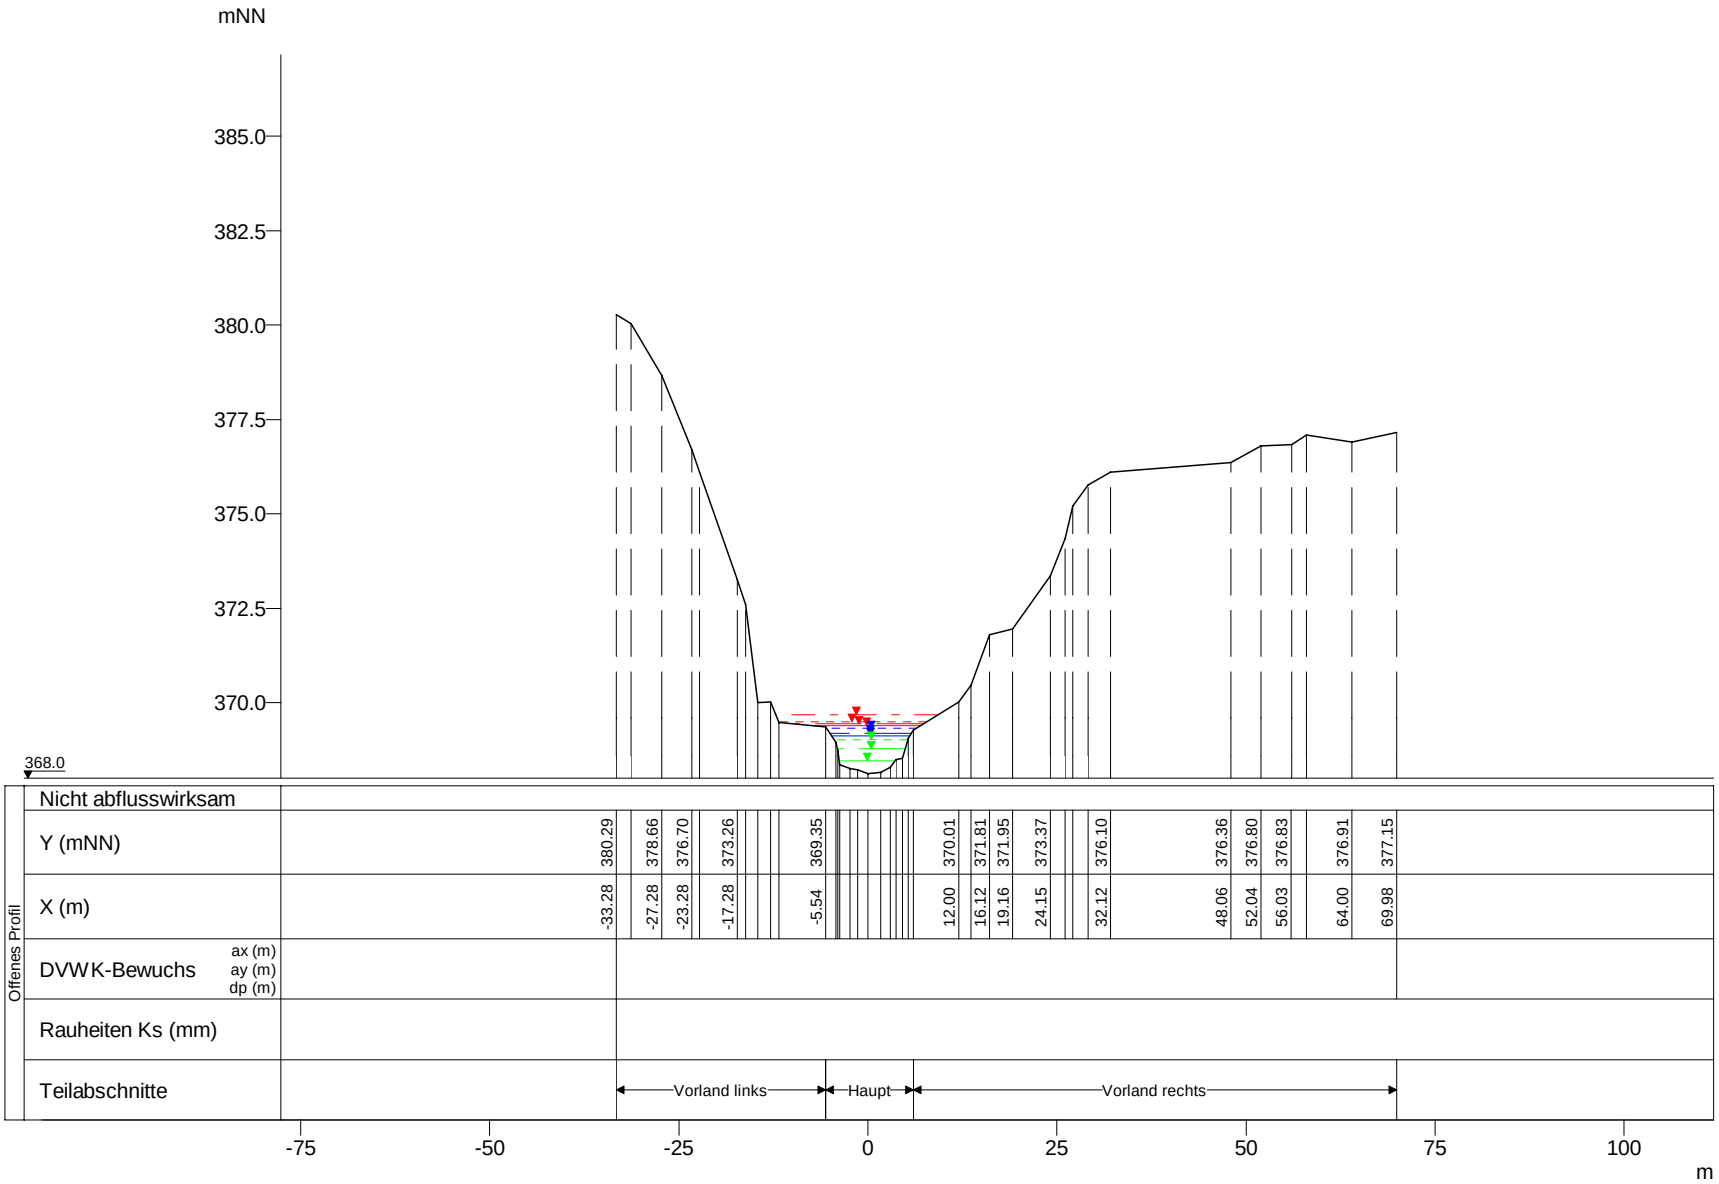


| WSP [mNN] | Q [m³/s] |
|---|---|
| HQextrem 369.67 | 42.31 |
| HQ200 369.49 | 33.24 |
| HQ100 369.44 | 30.22 |
| HQ50 369.39 | 27.29 |
| HQ25 369.33 | 24.37 |
| HQ10 369.21 | 20.15 |
| HQ5 369.13 | 17.47 |
| MHQ 369.01 | 13.52 |
| 0,5*MHQ 368.77 | 6.76 |
| 0,1*MHQ 368.46 | 1.35 |

Wiltz, Querprofile

Projekt: TIMIS flood / Dezember 2010

| | |
|---|---|
| Profil-Nr. | 179820 |
| Modell-km | 30.903 |
| X-Maßstab | 1 : 1000 |
| Y-Maßstab | 1 : 200 |
| Gewässer-km AGE | 30.903 |

Beauftragt durch

MINISTÈRE DE L'INTÉRIEUR ET À LA GRANDE RÉGION
Administration de la gestion de l'eau

Bearbeitet durch

Ernst Basler + Partner
Hydrotec
Ingenieurgesellschaft für Wasser und Umwelt mbH