


mNN

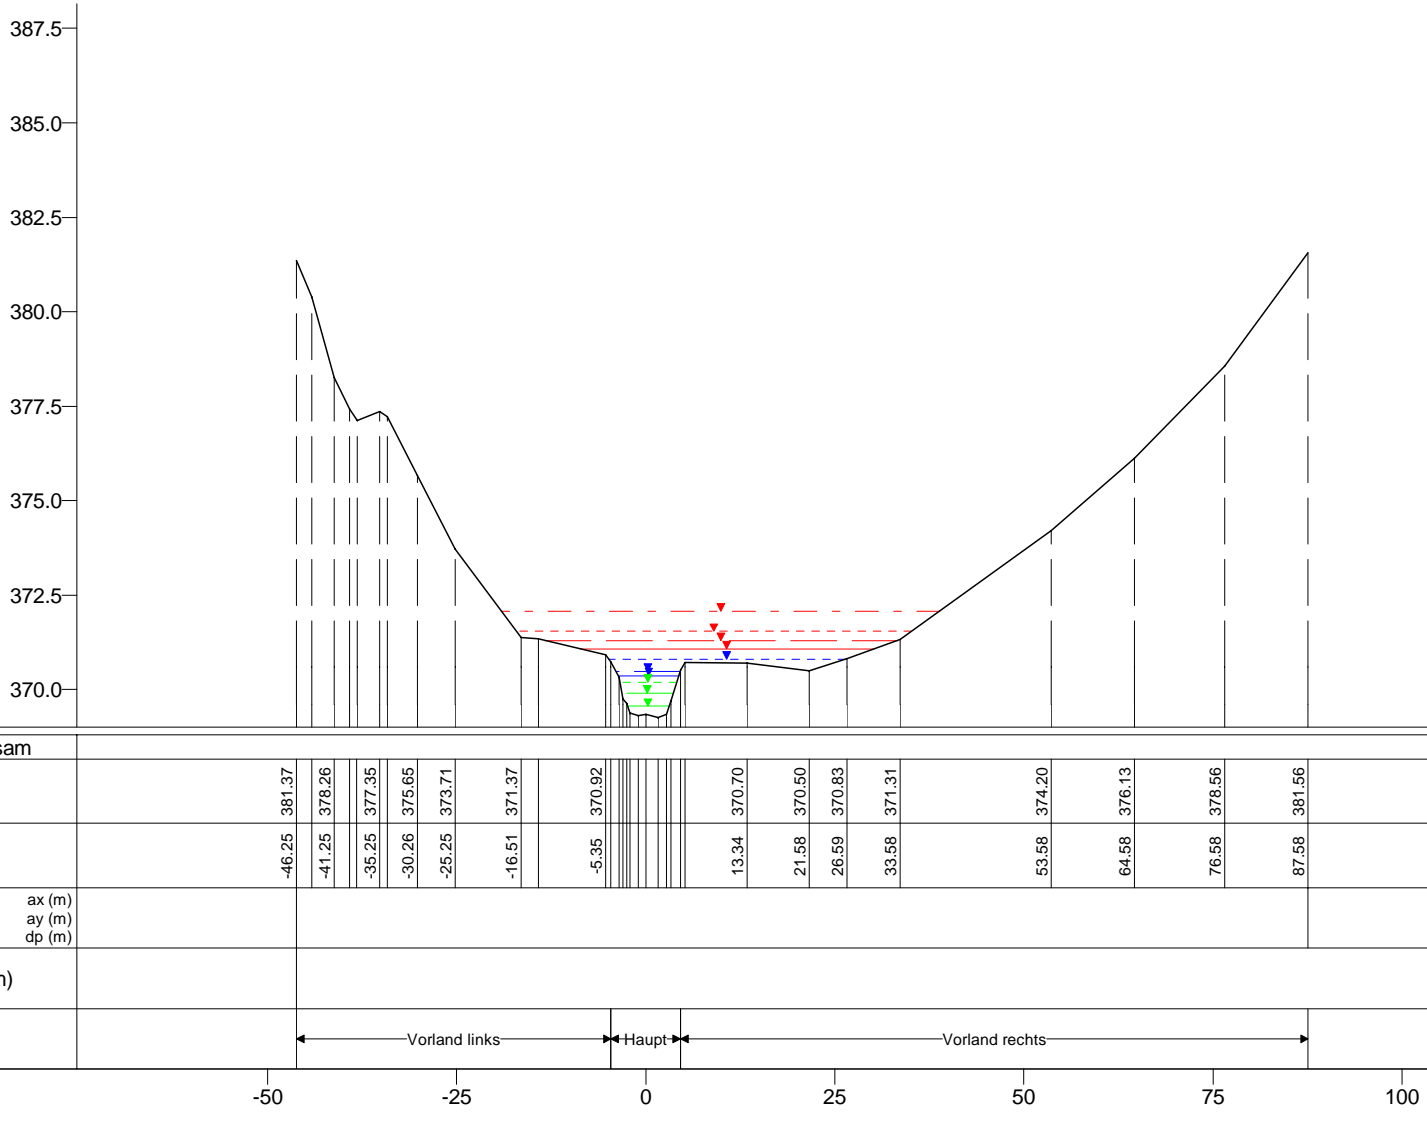

369.0

Nicht abflusswirksam		
Offenes Profil	Y (mNN)	381.37, 378.26, 377.35, 375.65, 373.71, 371.37, 370.92, 370.70, 370.50, 370.83, 371.31, 374.20, 376.13, 378.56, 381.56
	X (m)	-46.25, -41.25, -35.25, -30.26, -25.25, -16.51, -5.35, 13.34, 21.58, 26.59, 33.58, 53.58, 64.58, 76.58, 87.58
	DVWK-Bewuchs	ax (m), ay (m), dp (m)
	Rauheiten Ks (mm)	
	Teilabschnitte	Vorland links, Haupt, Vorland rechts

Wiltz, Querprofile

Projekt: TIMIS flood / Dezember 2010

Profil-Nr. 179850
 Modell-km 31.025
 X-Maßstab 1 : 1000
 Y-Maßstab 1 : 200
 Gewässer-km AGE 31.025



Beauftragt durch
 MINISTÈRE DE L'INTÉRIEUR
 ET À LA GRANDE RÉGION
 Administration de la gestion de l'eau

Bearbeitet durch
Ernst Basler + Partner
 Hydrotec
 Ingenieurgesellschaft für Wasser und Umwelt mbH