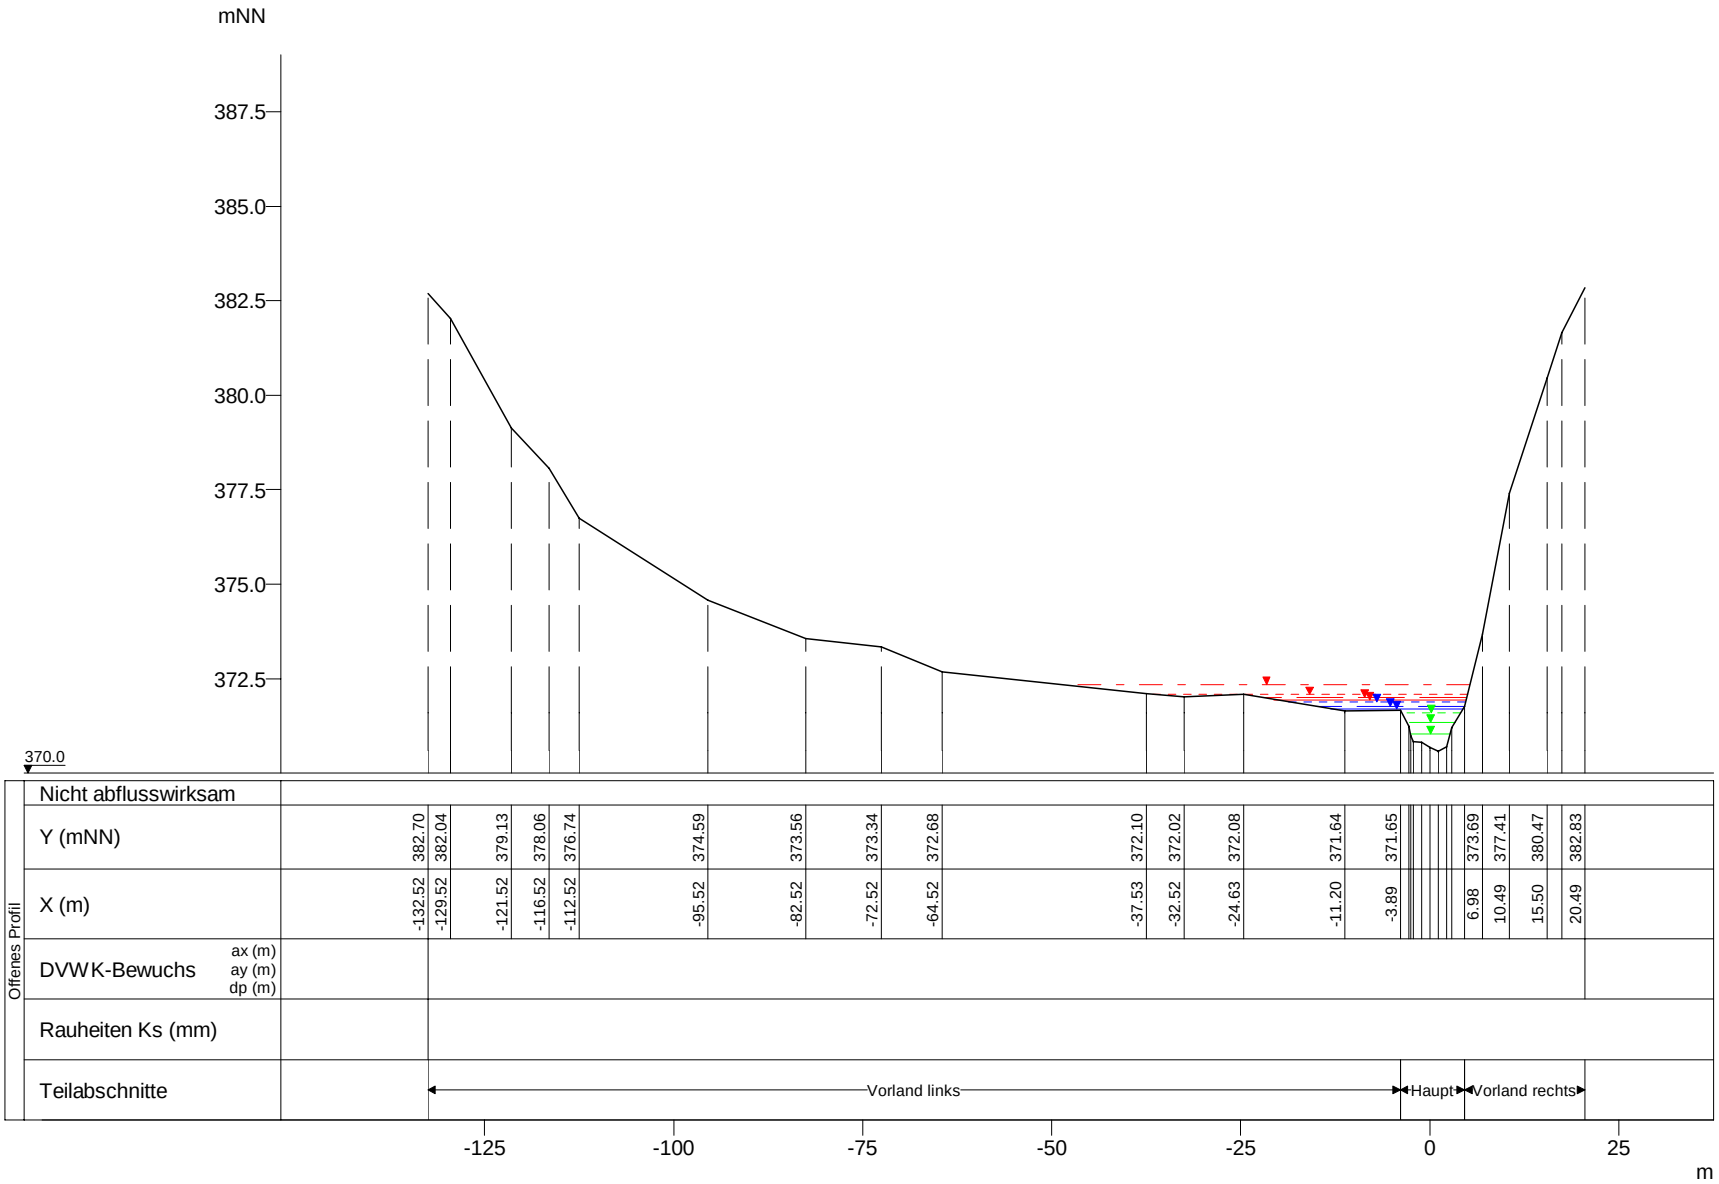

WSP [mNN]	Q [m³/s]
HQextrem 372.34	32.66
HQ200 372.09	25.66
HQ100 371.99	23.33
HQ50 371.95	21.07
HQ25 371.89	18.81
HQ10 371.77	15.55
HQ5 371.71	13.48
MHQ 371.60	10.44
0,5*MHQ 371.35	5.22
0,1*MHQ 371.03	1.04

Wiltz, Querprofile

Projekt: TIMIS flood / Dezember 2010

Profil-Nr.	179860
Modell-km	31.185
X-Maßstab	1 : 1000
Y-Maßstab	1 : 200
Gewässer-km AGE	31.185

Beauftragt durch

MINISTÈRE DE L'INTÉRIEUR ET À LA GRANDE RÉGION
Administration de la gestion de l'eau

Bearbeitet durch

Ernst Basler + Partner
Hydrotec
Ingenieurgesellschaft für Wasser und Umwelt mbH