



mNN

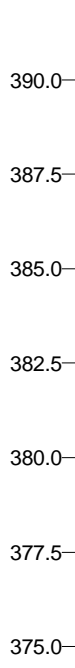

373.0

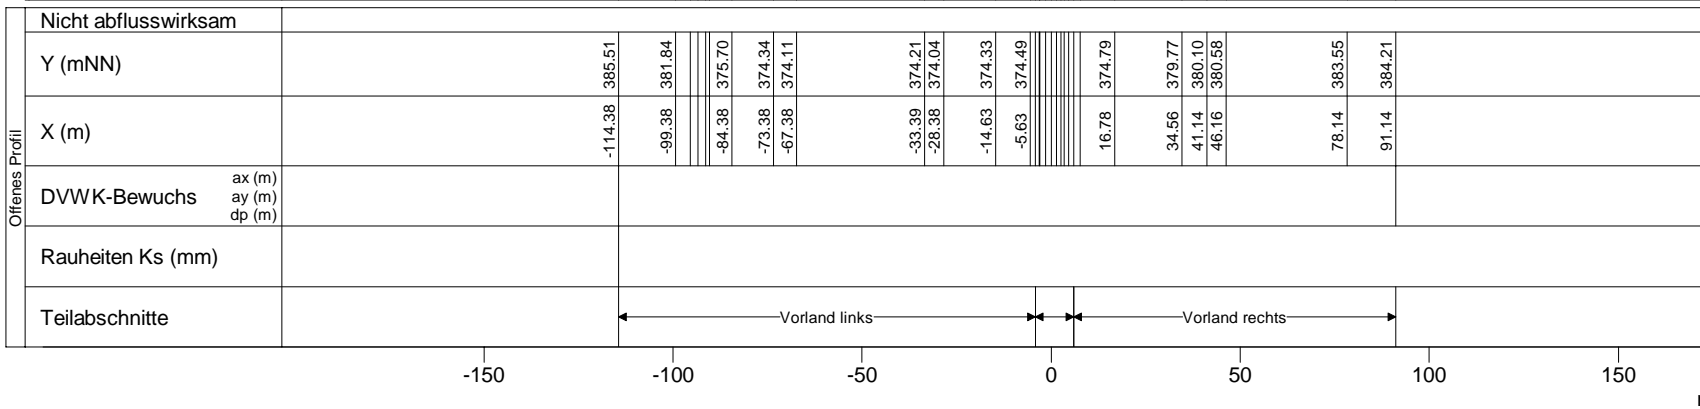

Nicht abflusswirksam	
Y (mNN)	385.51 381.84 375.70 374.34 374.11 374.21 374.04 374.33 374.49 374.79 379.77 380.10 380.58 383.55 384.21
X (m)	-114.38 -99.38 -84.38 -73.38 -67.38 -33.39 -28.38 -14.63 -5.63 16.78 34.56 41.14 46.16 78.14 91.14
DVWK-Bewuchs	ax (m) ay (m) dp (m)
Rauheiten Ks (mm)	
Teilabschnitte	Vorland links Vorland rechts

Wiltz, Querprofile

Projekt: TIMIS flood / Dezember 2010

Profil-Nr. 179880  
 Modell-km 31.505  
 X-Maßstab 1 : 2000  
 Y-Maßstab 1 : 200  
 Gewässer-km AGE 31.505



Beauftragt durch  
 MINISTÈRE DE L'INTÉRIEUR  
 ET À LA GRANDE RÉGION  
 Administration de la gestion de l'eau

Bearbeitet durch  
**Ernst Basler + Partner**  
 Hydrotec  
 Ingenieurgesellschaft für Wasser und Umwelt mbH