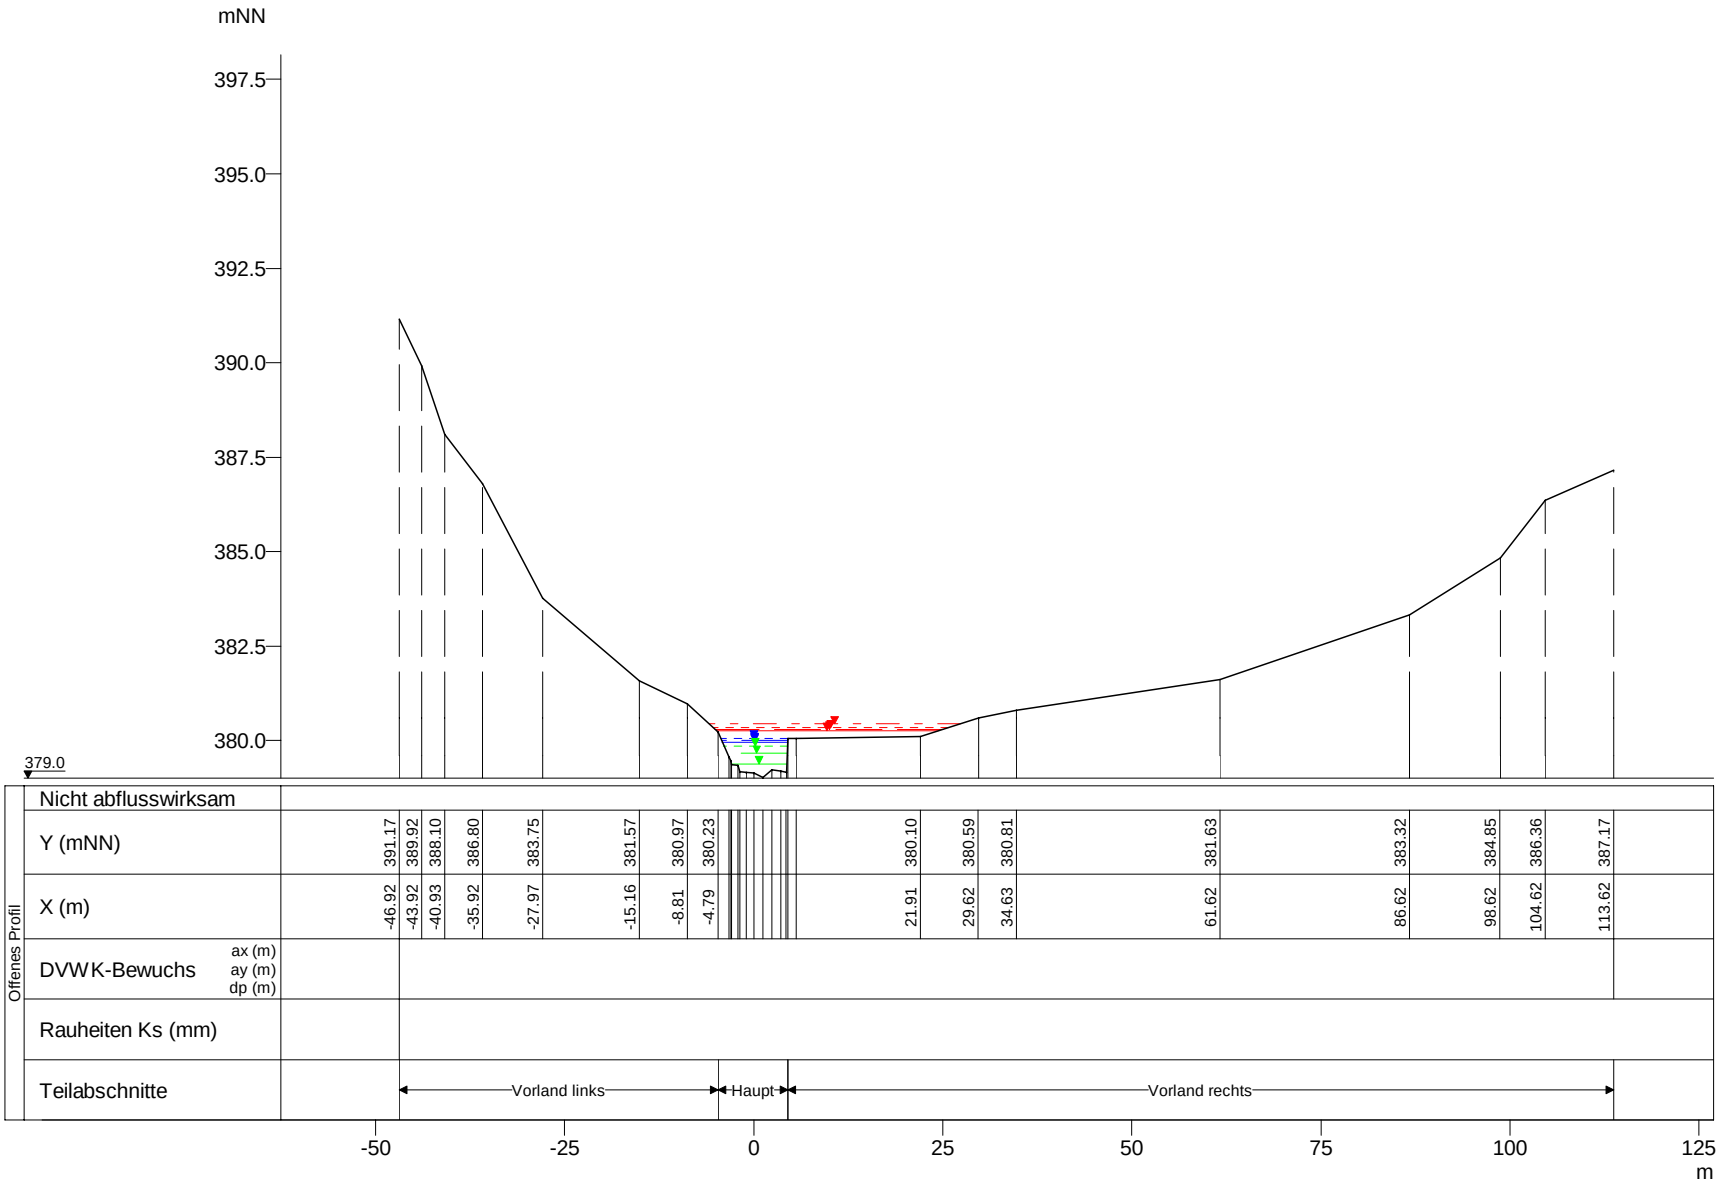

WSP [mNN]	Q [m³/s]
HQextrem 380.44	32.26
HQ200 380.34	25.34
HQ100 380.30	23.04
HQ50 380.25	20.81
HQ25 380.06	18.58
HQ10 380.00	15.36
HQ5 379.96	13.32
MHQ 379.86	10.31
0,5*MHQ 379.66	5.16
0,1*MHQ 379.39	1.03

Wiltz, Querprofile

Projekt: TIMIS flood / Dezember 2010

Profil-Nr.	179930
Modell-km	32.071
X-Maßstab	1 : 1000
Y-Maßstab	1 : 200
Gewässer-km AGE	32.071

Beauftragt durch

MINISTÈRE DE L'INTÉRIEUR ET À LA GRANDE RÉGION
Administration de la gestion de l'eau

Bearbeitet durch

Ernst Basler + Partner
Hydrotec
Ingenieurgesellschaft für Wasser und Umwelt mbH