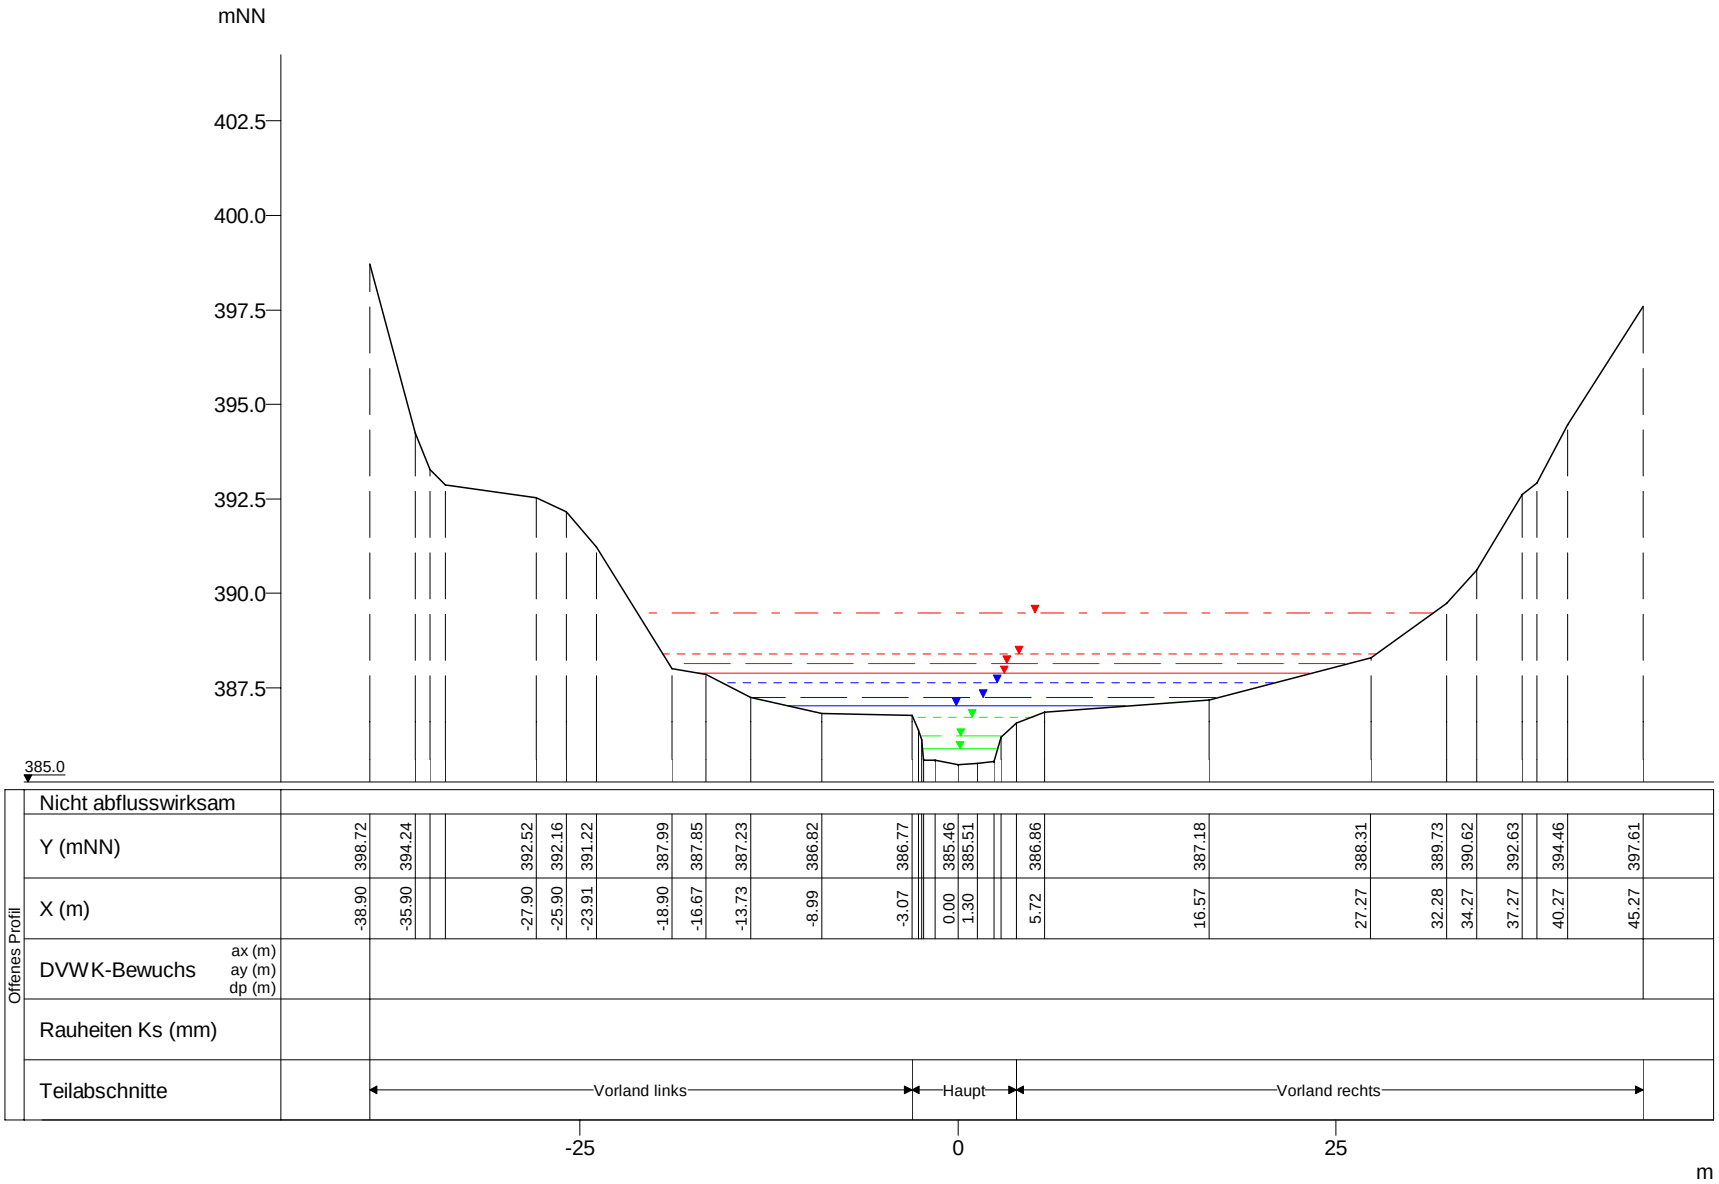

WSP [mNN]	Q [m³/s]
HQextrem 389.48	32.06
HQ200 388.41	25.19
HQ100 388.13	22.90
HQ50 387.89	20.68
HQ25 387.63	18.47
HQ10 387.24	15.27
HQ5 387.02	13.23
MHQ 386.73	10.24
0,5*MHQ 386.23	5.12
0,1*MHQ 385.88	1.02

Wiltz, Querprofile

Projekt: TIMIS flood / Dezember 2010

Profil-Nr.	179980
Modell-km	32.662
X-Maßstab	1 : 500
Y-Maßstab	1 : 200
Gewässer-km AGE	32.662

Beauftragt durch

MINISTÈRE DE L'INTÉRIEUR ET À LA GRANDE RÉGION
Administration de la gestion de l'eau

Bearbeitet durch

Ernst Basler + Partner
Hydrotec
Ingenieurgesellschaft für Wasser und Umwelt mbH