


mNN

207.5  
205.0  
202.5  
200.0  
197.5  
195.0  
192.5

190.0

WSP [mNN]	Q [m³/s]
HQExtrem	
197.10	575.09
HQ100	
196.12	410.78
HQ50	
195.93	371.75
HQ25	
195.80	324.51
HQ10	
195.55	277.27

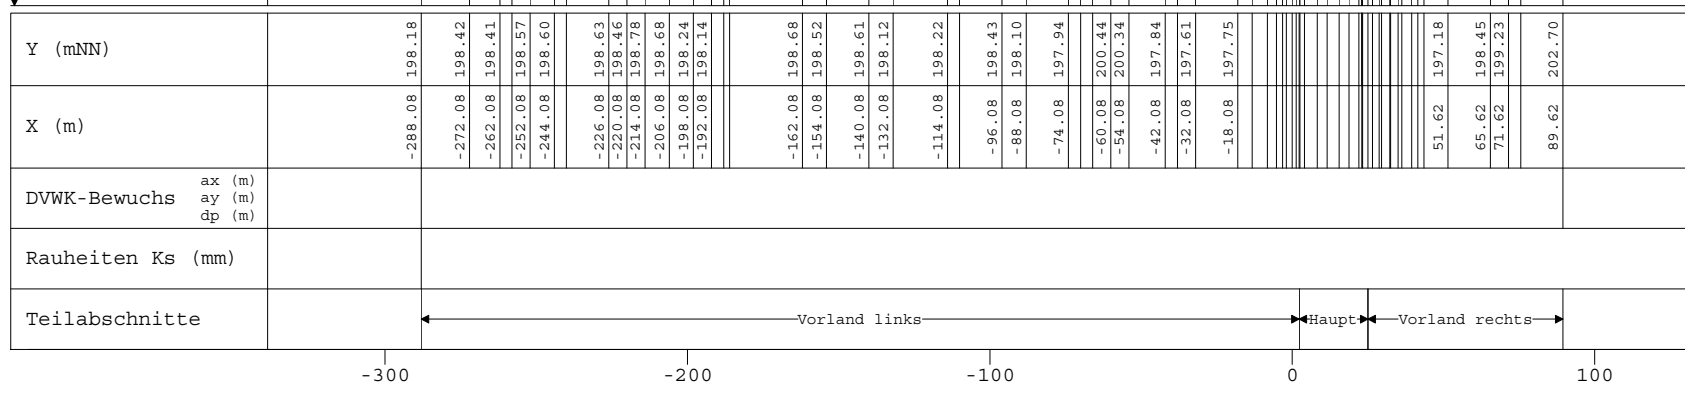

Alzette, Querprofile

Projekt: Gefahrenatlas Mosel / Juni 2013

Profil-Nr. 1000050  
 Modell-km 0.067  
 X-Maßstab 1 : 2500  
 Y-Maßstab 1 : 200  
 Gewässer-km AGE 0.046

Beauftragt durch

MINISTÈRE DE L'INTÉRIEUR  
 ET À LA GRANDE RÉGION  
 Administration de la gestion de l'eau

Bearbeitet durch

Ernst **Basler + Partner**  
**ERSA s.à r.l.**  
 Hydrotec  
 Ingenieurgesellschaft für Wasser und Umwelt mbH