


mNN  
222.5  
220.0  
217.5  
215.0  
212.5  
210.0  
207.5  
205.0

204.0

| WSP [mNN] | Q [m³/s] |
|-----------|----------|
| HQExtrem  |          |
| 211.67    | 315.47   |
| HQ100     |          |
| 211.01    | 225.34   |
| HQ50      |          |
| 210.82    | 203.37   |
| HQ25      |          |
| 210.60    | 178.32   |
| HQ10      |          |
| 210.46    | 153.27   |

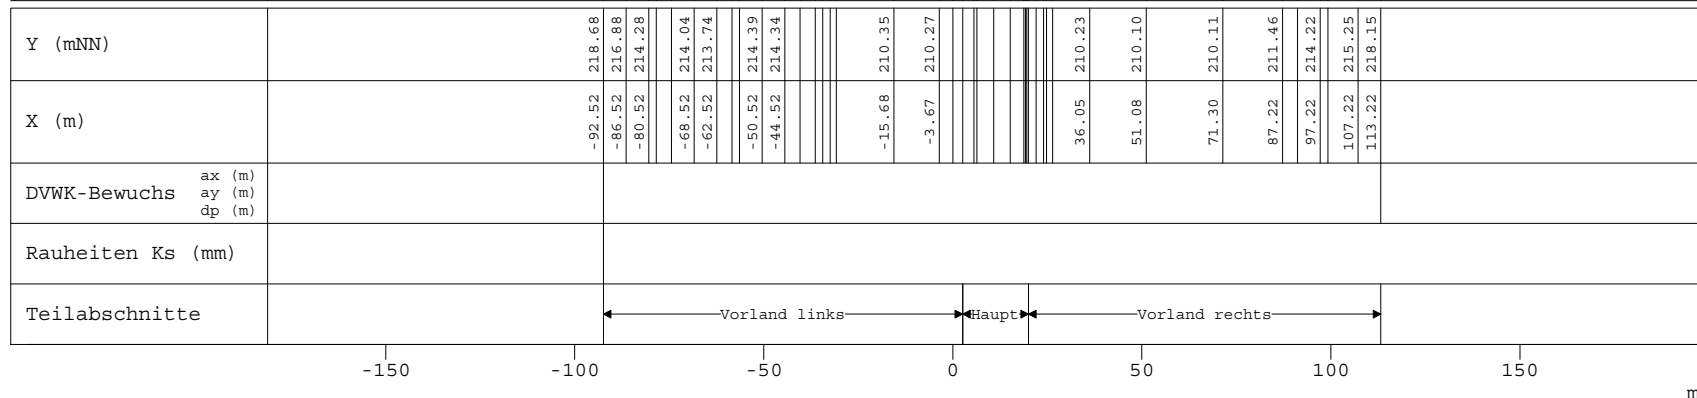

-150 -100 -50 0 50 100 150 m

Alzette, Querprofile

Projekt: Gefahrenatlas Mosel / Juni 2013

Profil-Nr. 1010712  
 Modell-km 10.794  
 X-Maßstab 1 : 2000  
 Y-Maßstab 1 : 200  
 Gewässer-km AGE 10.714

Beauftragt durch



MINISTÈRE DE L'INTÉRIEUR  
 ET À LA GRANDE RÉGION  
 Administration de la gestion de l'eau



Bearbeitet durch

**Ernst Basler + Partner**  
**ERSA s.à r.l.**  
*Hydrotec*  
 Ingenieurgesellschaft für Wasser und Umwelt mbH