


mNN
210.0
207.5
205.0
202.5
200.0
197.5
195.0

193.0

WSP [mNN]	Q [m³/s]
HQExtrem 199.46	525.75
HQ100 198.40	375.53
HQ50 198.19	339.75
HQ25 197.95	296.73
HQ10 197.72	253.71

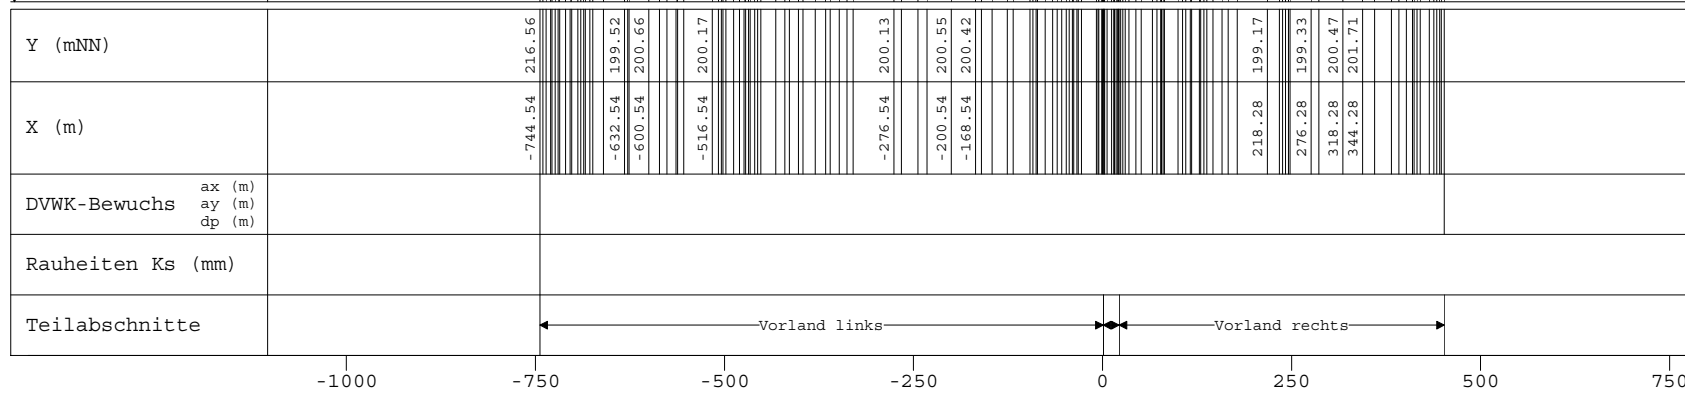

Alzette, Querprofile

Projekt: Gefahrenatlas Mosel / Juni 2013

Profil-Nr. 1001187
Modell-km 1.209
X-Maßstab 1 : 10000
Y-Maßstab 1 : 200
Gewässer-km AGE 1.188



Beauftragt durch

MINISTÈRE DE L'INTÉRIEUR
ET À LA GRANDE RÉGION
Administration de la gestion de l'eau

Bearbeitet durch

Ernst **Basler + Partner**
ERSA s.à r.l.
Hydrotec
Ingenieurgesellschaft für Wasser und Umwelt mbH