



mNN

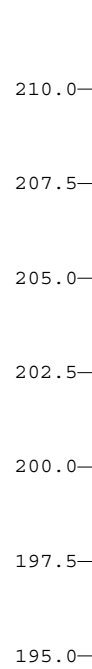

193.0

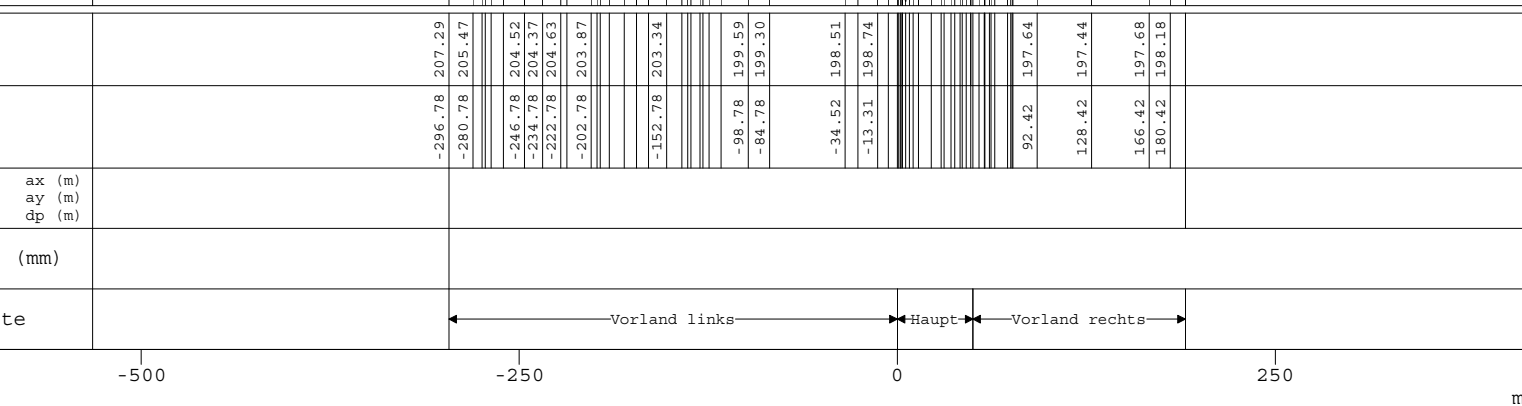

WSP [mNN]	Q [m³/s]
HQExtrem	
200.18	525.74
HQ100	
199.00	375.53
HQ50	
198.81	339.75
HQ25	
198.58	296.73
HQ10	
198.34	253.71

Alzette, Querprofile

Projekt: Gefahrenatlas Mosel / Juni 2013

Profil-Nr. 1001321
 Modell-km 1.350
 X-Maßstab 1 : 5000
 Y-Maßstab 1 : 200
 Gewässer-km AGE 1.323

Beauftragt durch



MINISTÈRE DE L'INTÉRIEUR
 ET À LA GRANDE RÉGION
 Administration de la gestion de l'eau



Bearbeitet durch

Ernst Basler + Partner
ERSA s.à r.l.
Hydrotec
 Ingenieurgesellschaft für Wasser und Umwelt mbH