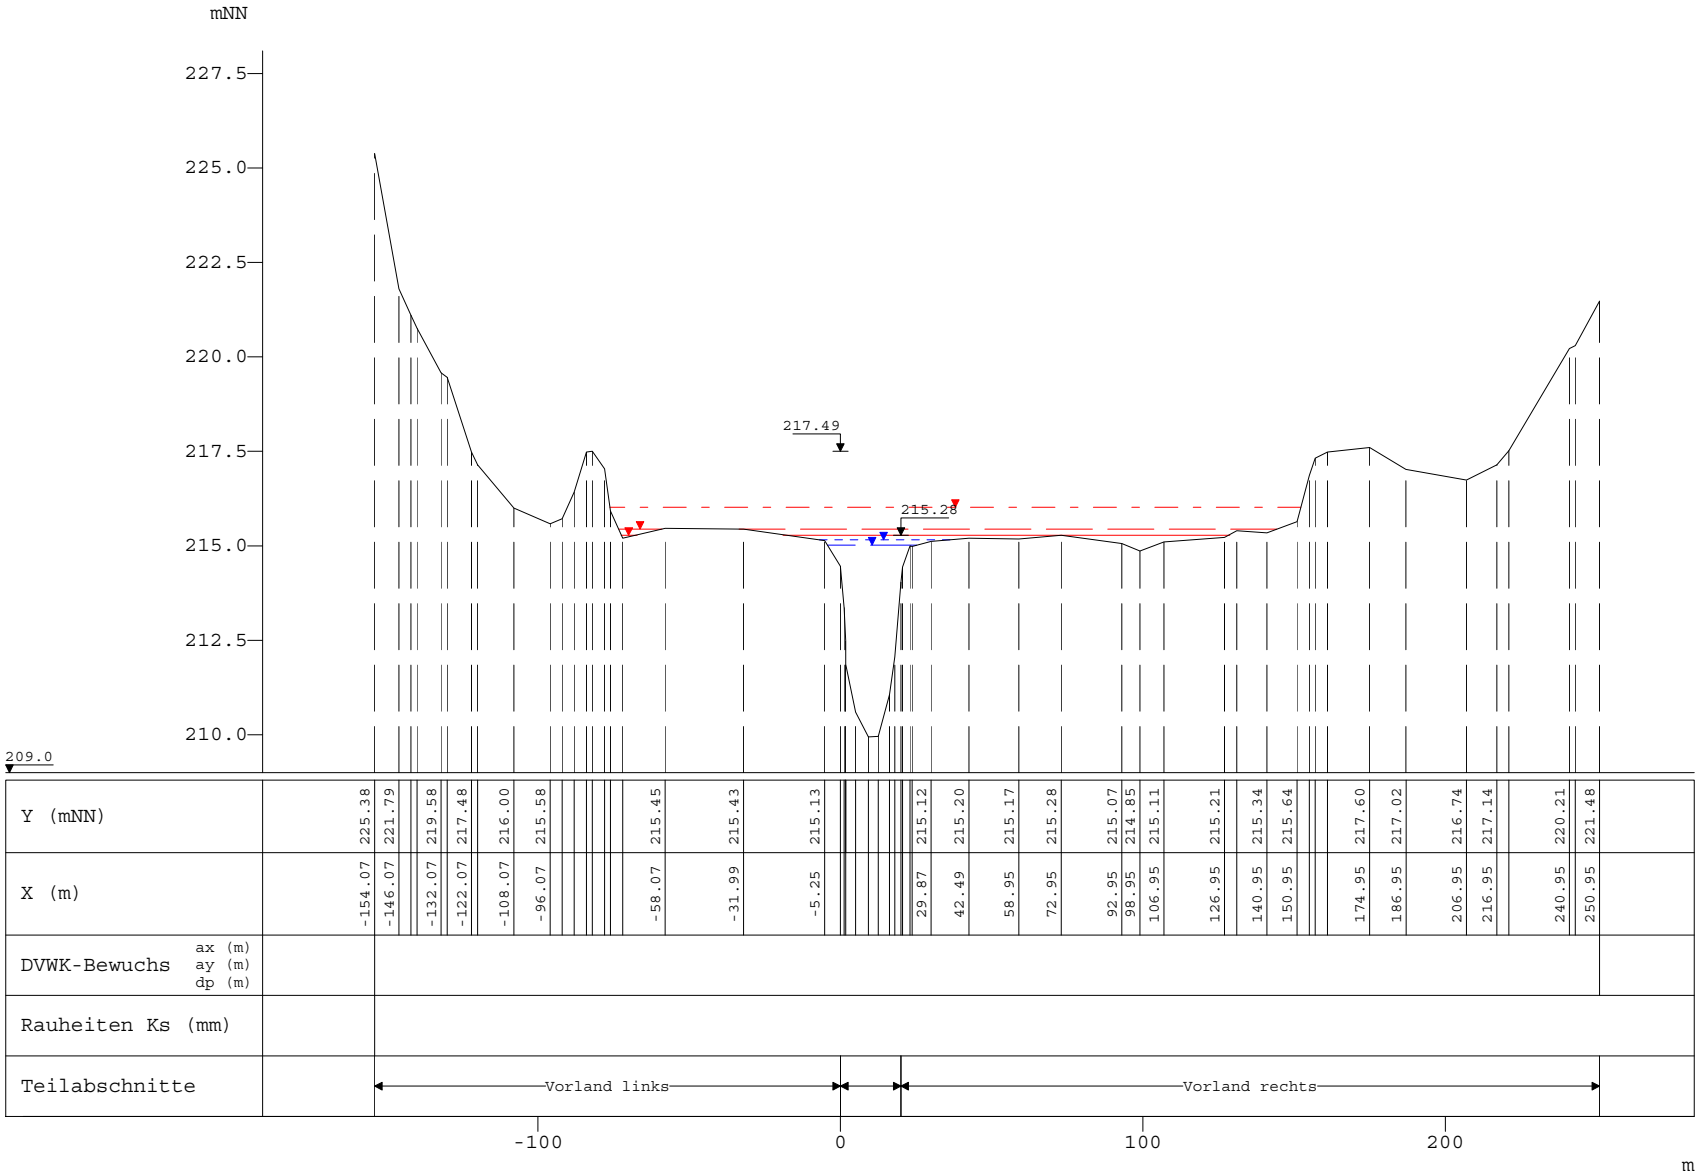

WSP [mNN]	Q [m³/s]
HQExtrem 216.02	304.57
HQ100 215.43	217.55
HQ50 215.29	196.30
HQ25 215.16	172.18
HQ10 215.01	148.06

Alzette, Querprofile

Projekt: Gefahrenatlas Mosel / Juni 2013

Profil-Nr.	1014586
Modell-km	14.742
X-Maßstab	1 : 2500
Y-Maßstab	1 : 200
Gewässer-km AGE	14.657

Beauftragt durch

MINISTÈRE DE L'INTÉRIEUR ET À LA GRANDE RÉGION
Administration de la gestion de l'eau

Bearbeitet durch

Ernst Basler + Partner
ERSA s.à r.l.
Hydrotec
Ingenieurgesellschaft für Wasser und Umwelt mbH