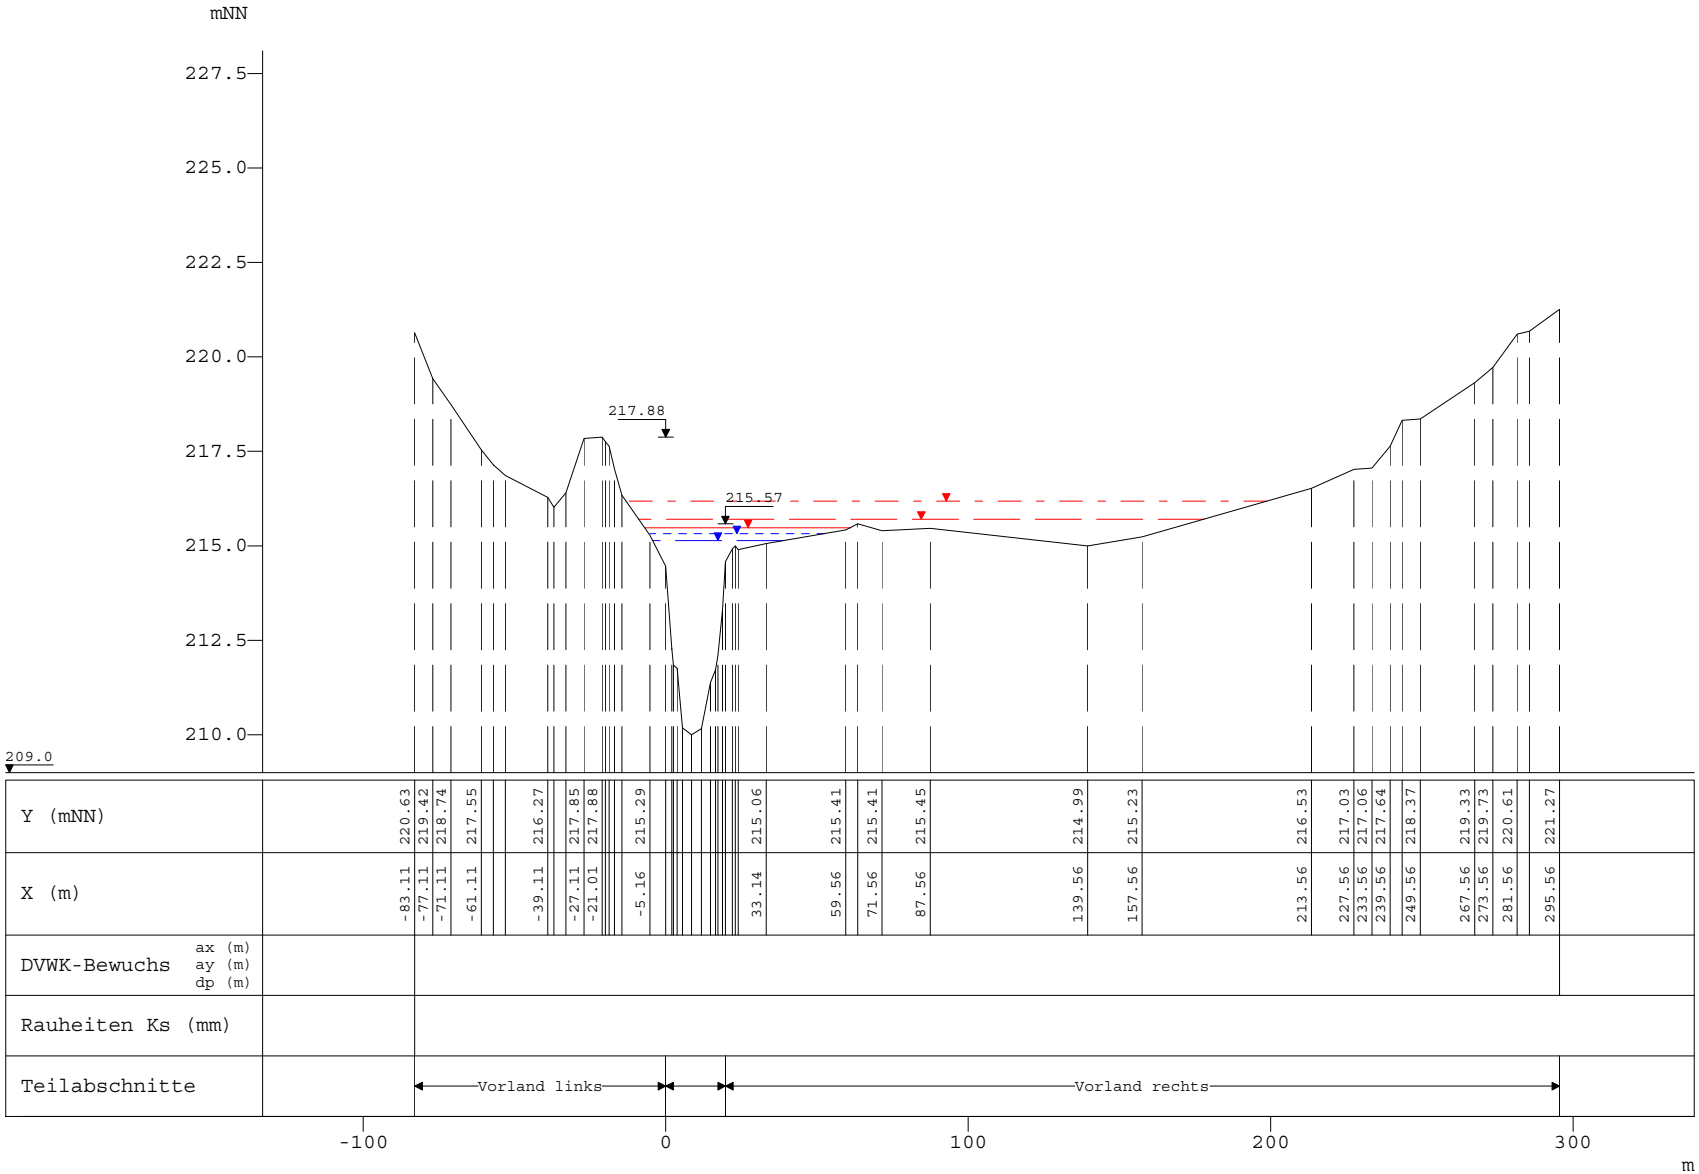

WSP [mNN]	Q [m³/s]
HQExtrem 216.18	304.46
HQ100 215.70	217.47
HQ50 215.48	196.23
HQ25 215.32	172.12
HQ10 215.13	148.01

Alzette, Querprofile

Projekt: Gefahrenatlas Mosel / Juni 2013

Profil-Nr.	1014819
Modell-km	14.975
X-Maßstab	1 : 2500
Y-Maßstab	1 : 200
Gewässer-km AGE	14.890

Beauftragt durch

MINISTÈRE DE L'INTÉRIEUR ET À LA GRANDE RÉGION
Administration de la gestion de l'eau

Bearbeitet durch

Ernst Basler + Partner
ERSA s.à r.l.
Hydrotec
Ingenieurgesellschaft für Wasser und Umwelt mbH