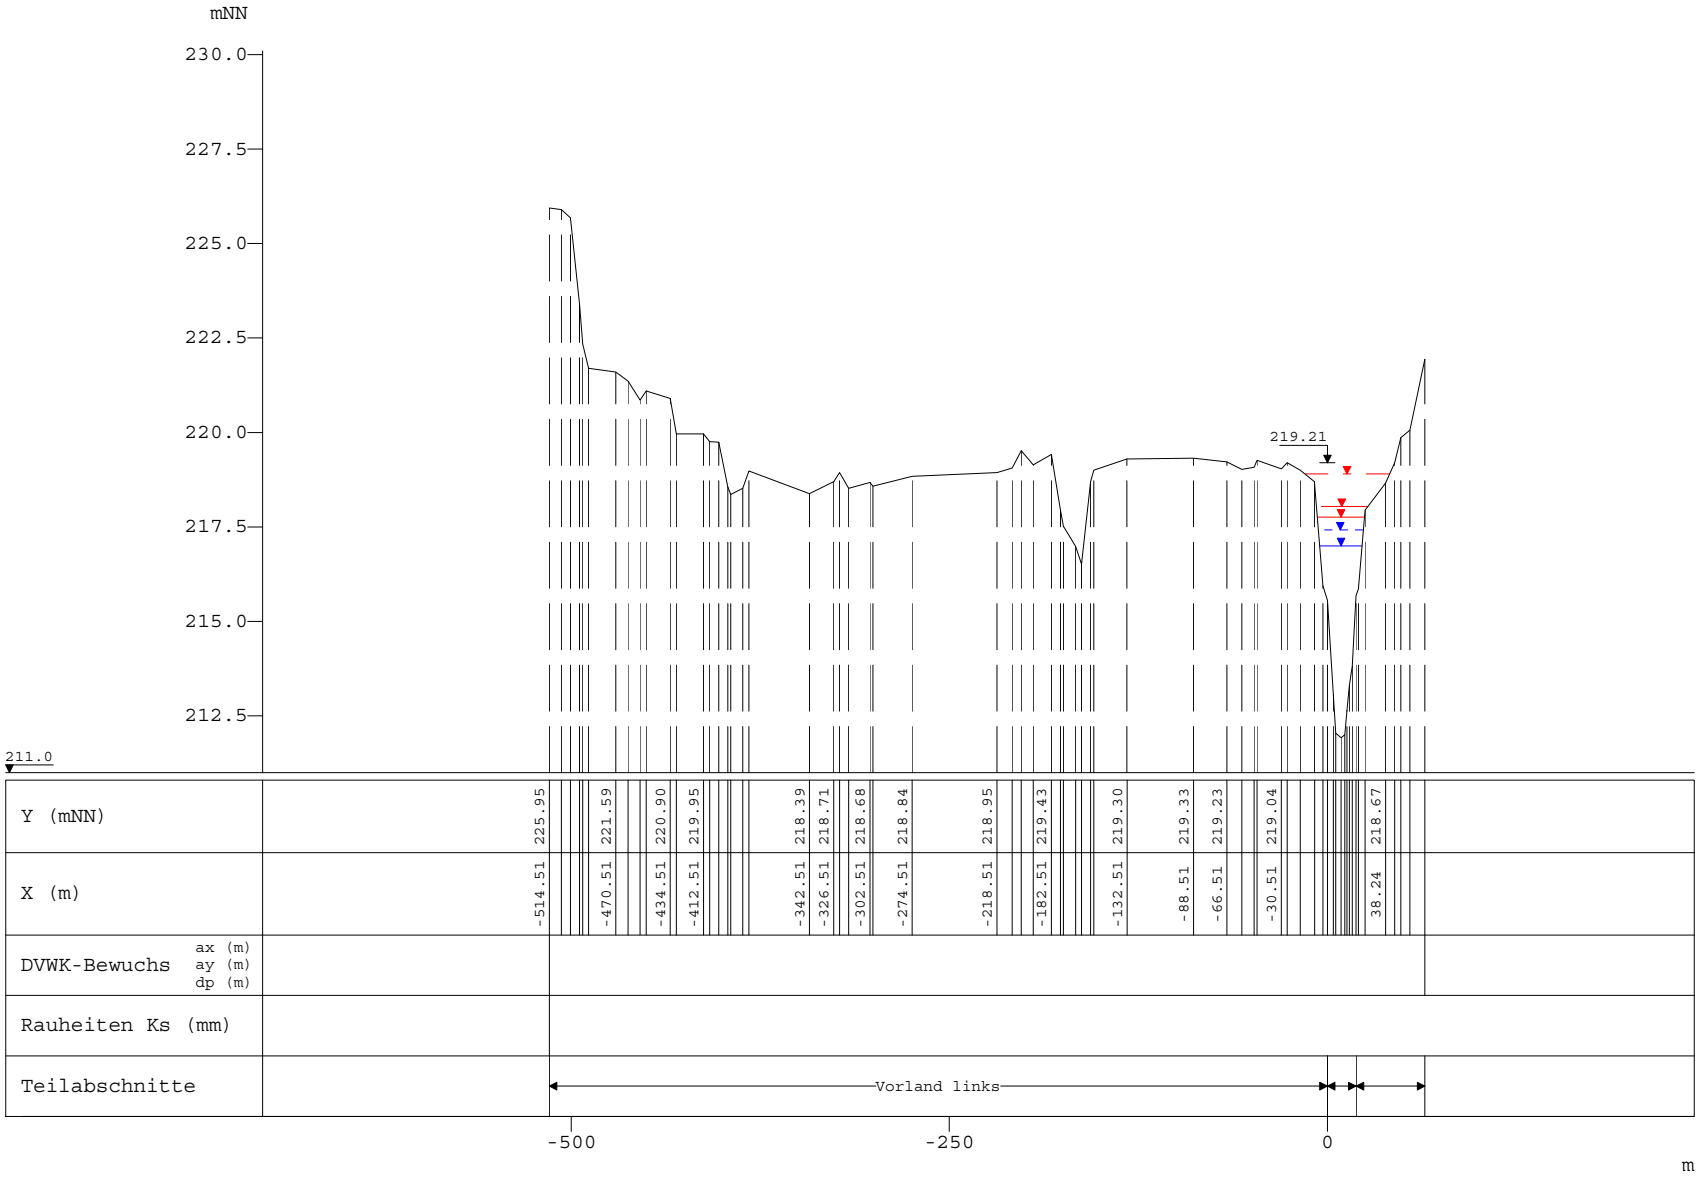

WSP [mNN]	Q [m³/s]
HQExtrem	
218.89	302.17
HQ100	
218.05	215.83
HQ50	
217.76	194.74
HQ25	
217.41	170.83
HQ10	
217.00	146.91

Alzette, Querprofile

Projekt: Gefahrenatlas Mosel / Juni 2013

Profil-Nr.	1016069
Modell-km	16.230
X-Maßstab	1 : 5000
Y-Maßstab	1 : 200
Gewässer-km AGE	16.145

Beauftragt durch

MINISTÈRE DE L'INTÉRIEUR ET À LA GRANDE RÉGION
Administration de la gestion de l'eau

Bearbeitet durch

Ernst Basler + Partner
ERSA s.à r.l.
Hydrotec
Ingenieurgesellschaft für Wasser und Umwelt mbH