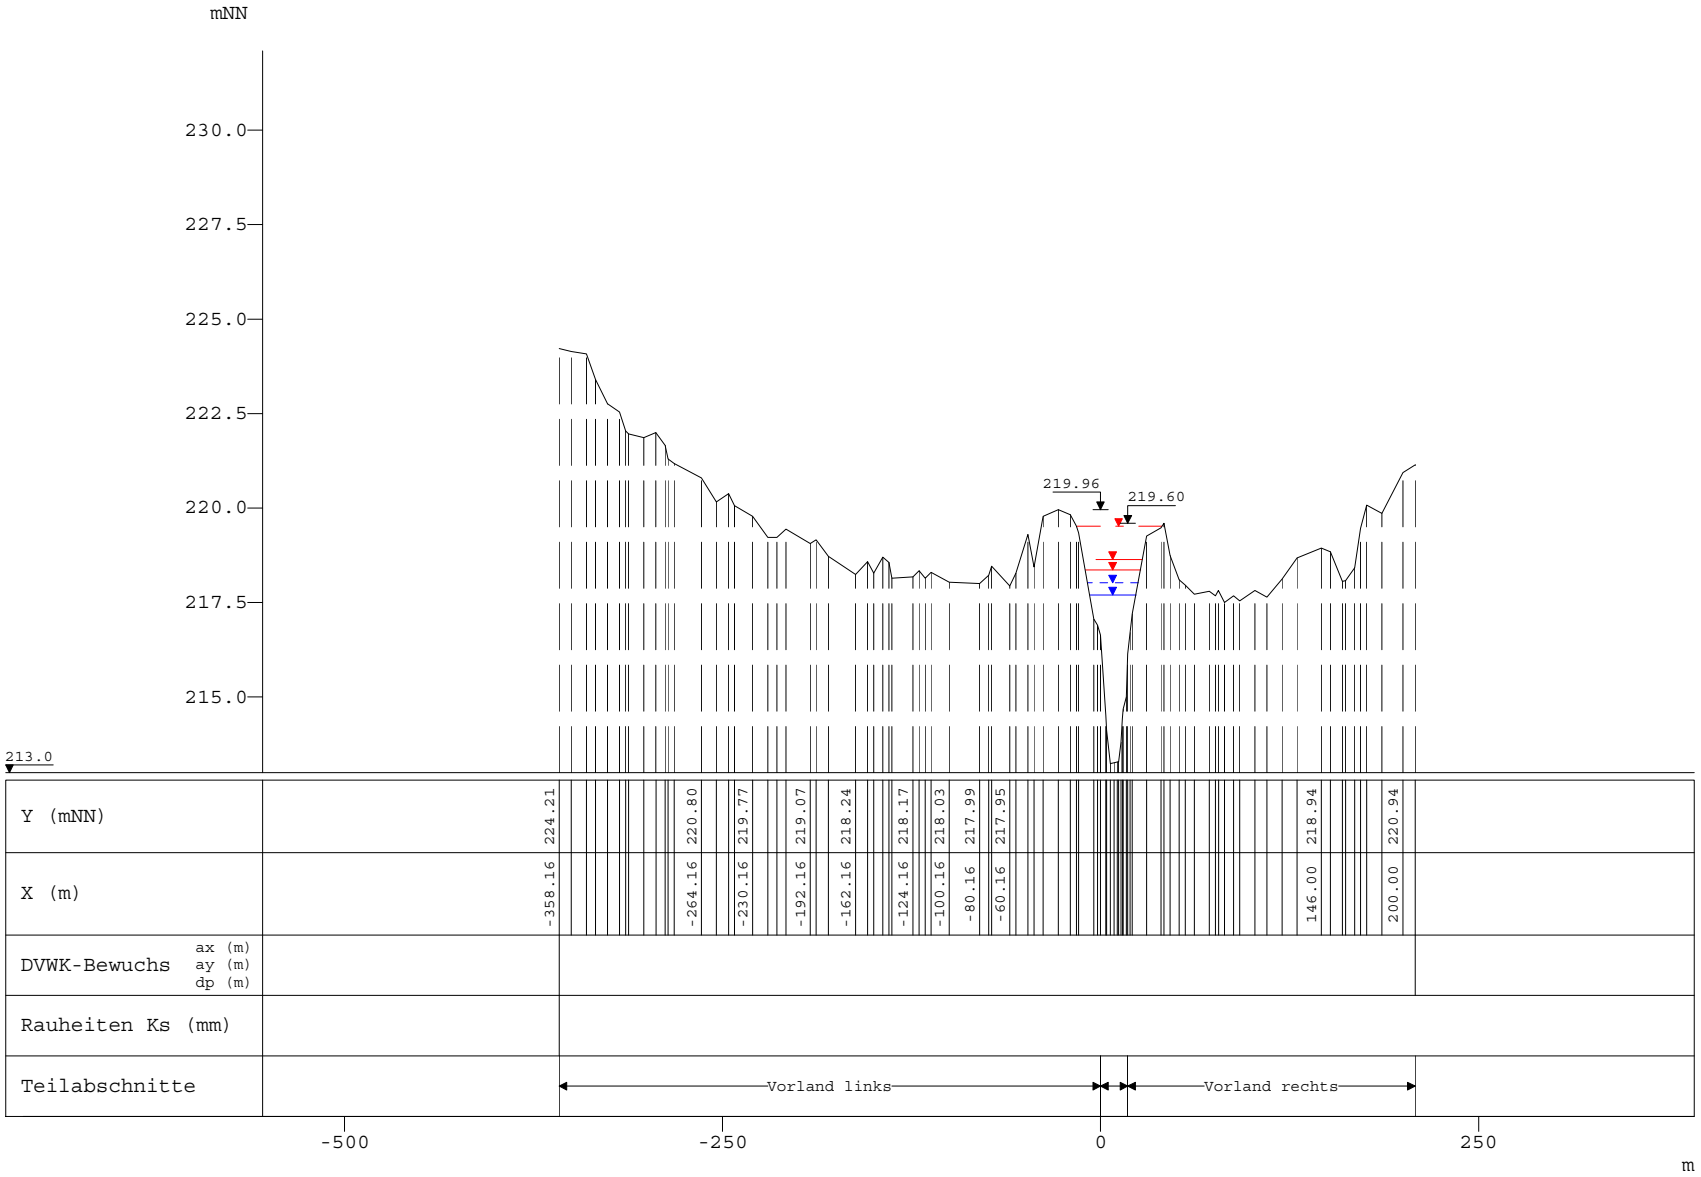

WSP [mNN]	Q [m³/s]
HQExtrem	
219.52	302.16
HQ100	
218.64	215.83
HQ50	
218.35	194.74
HQ25	
218.02	170.83
HQ10	
217.69	146.91

Alzette, Querprofile

Projekt: Gefahrenatlas Mosel / Juni 2013

Profil-Nr.	1016897
Modell-km	17.063
X-Maßstab	1 : 5000
Y-Maßstab	1 : 200
Gewässer-km AGE	16.979

Beauftragt durch

MINISTÈRE DE L'INTÉRIEUR ET À LA GRANDE RÉGION
Administration de la gestion de l'eau

Bearbeitet durch

Ernst Basler + Partner
ERSA s.à r.l.
Hydrotec
Ingenieurgesellschaft für Wasser und Umwelt mbH