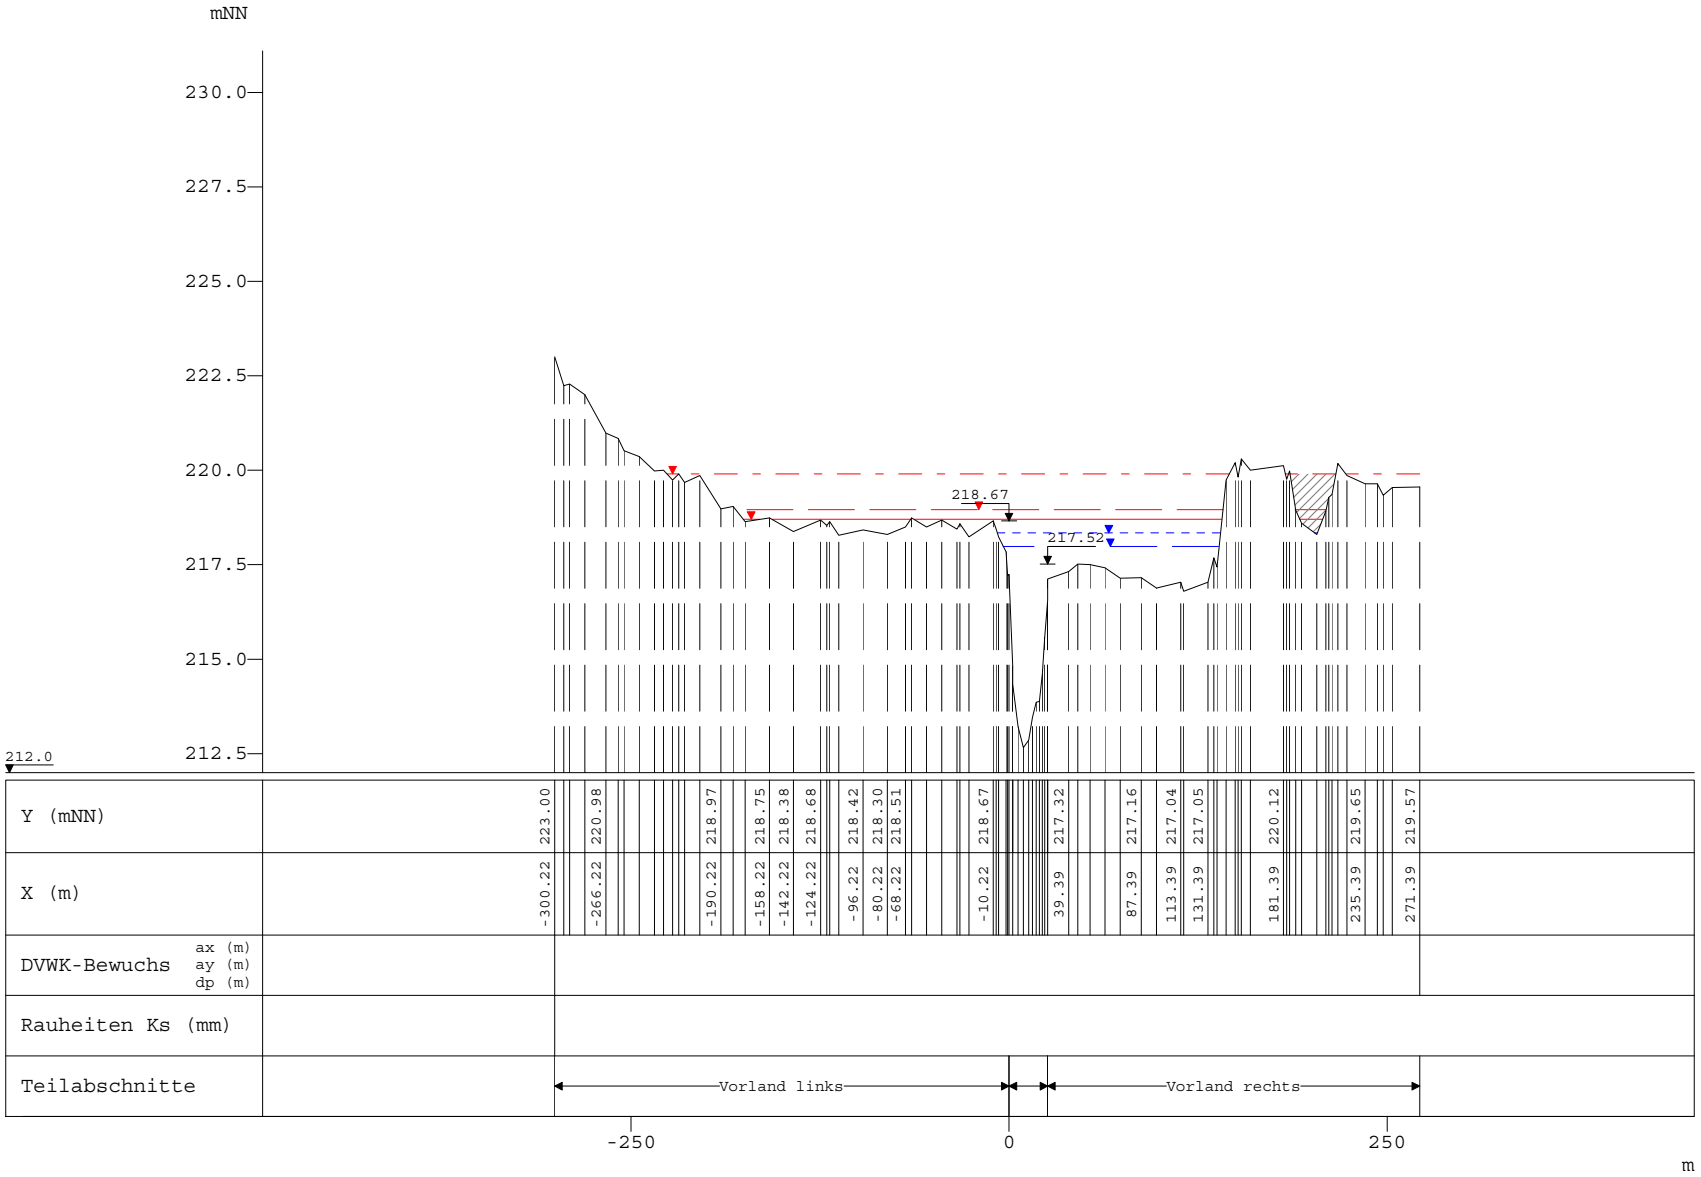

WSP [mNN]	Q [m³/s]
HQExtrem 219.89	302.14
HQ100 218.97	215.81
HQ50 218.70	194.73
HQ25 218.34	170.81
HQ10 217.97	146.90

Alzette, Querprofile

Projekt: Gefahrenatlas Mosel / Juni 2013

Profil-Nr.	1017005
Modell-km	17.171
X-Maßstab	1 : 5000
Y-Maßstab	1 : 200
Gewässer-km AGE	17.086

Beauftragt durch

MINISTÈRE DE L'INTÉRIEUR ET À LA GRANDE RÉGION
Administration de la gestion de l'eau

Bearbeitet durch

Ernst Basler + Partner
ERSA s.à r.l.
Hydrotec
Ingenieurgesellschaft für Wasser und Umwelt mbH