


mNN
 235.0
 232.5
 230.0
 227.5
 225.0
 222.5
 220.0
 217.5

WSP [mNN]	Q [m³/s]
HQExtrem 223.02	188.46
HQ100 222.18	134.62
HQ50 222.15	122.21
HQ25 222.07	108.05
HQ10 221.97	93.88

216.0

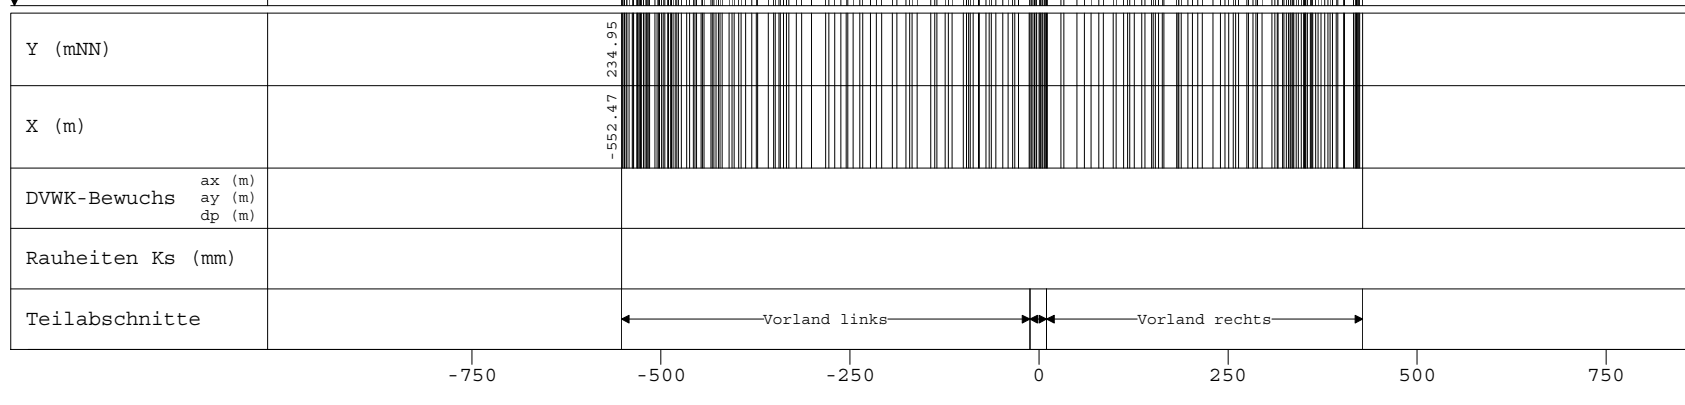

Alzette, Querprofile

Projekt: Gefahrenatlas Mosel / Juni 2013

Profil-Nr. 1223590
 Modell-km 23.593
 X-Maßstab 1 : 10000
 Y-Maßstab 1 : 200
 Gewässer-km AGE -

Beauftragt durch
 MINISTÈRE DE L'INTÉRIEUR
 ET À LA GRANDE RÉGION
 Administration de la gestion de l'eau

Bearbeitet durch
 Ernst Basler + Partner
 ERSA s.à r.l.
 Hydrotec
 Ingenieurgesellschaft für Wasser und Umwelt mbH