



mNN

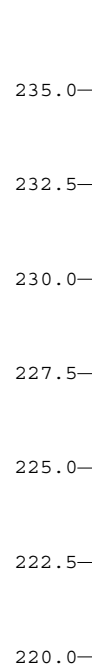

218.0

WSP [mNN]	Q [m³/s]
HQExtrem 223.03	188.43
HQ100 222.24	134.59
HQ50 222.20	122.19
HQ25 222.12	108.03
HQ10 222.02	93.87

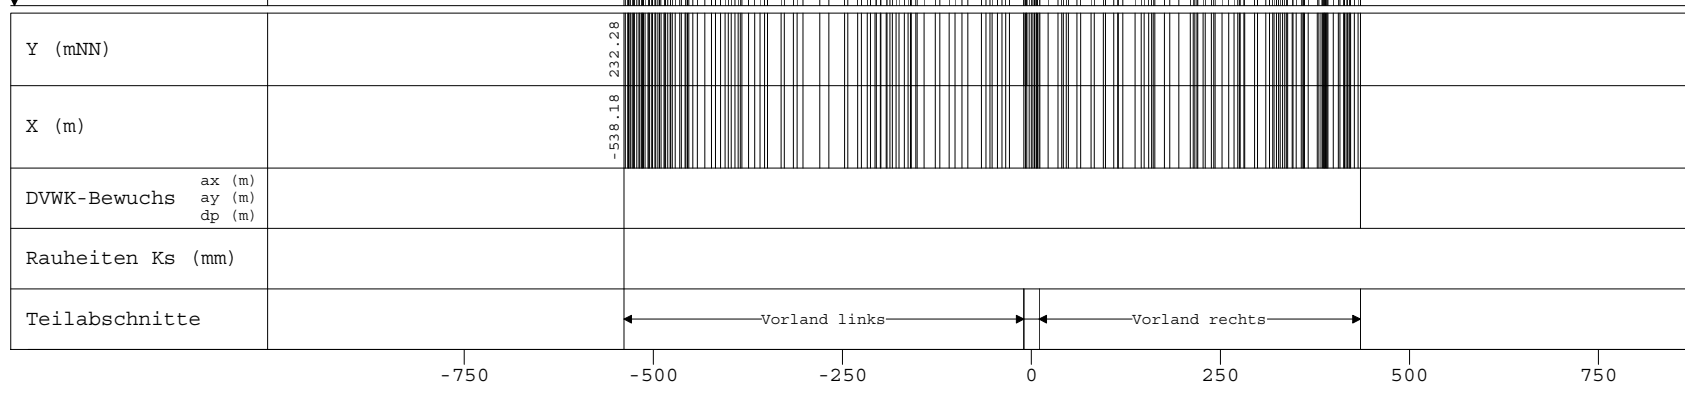

Alzette, Querprofile

Projekt: Gefahrenatlas Mosel / Juni 2013

Profil-Nr. 1223750  
 Modell-km 23.764  
 X-Maßstab 1 : 10000  
 Y-Maßstab 1 : 200  
 Gewässer-km AGE 24.047

Beauftragt durch

MINISTÈRE DE L'INTÉRIEUR  
 ET À LA GRANDE RÉGION  
 Administration de la gestion de l'eau

Bearbeitet durch

Ernst **Basler + Partner**  
**ERSA s.à r.l.**  
*Hydrotec*  
 Ingenieurgesellschaft für Wasser und Umwelt mbH