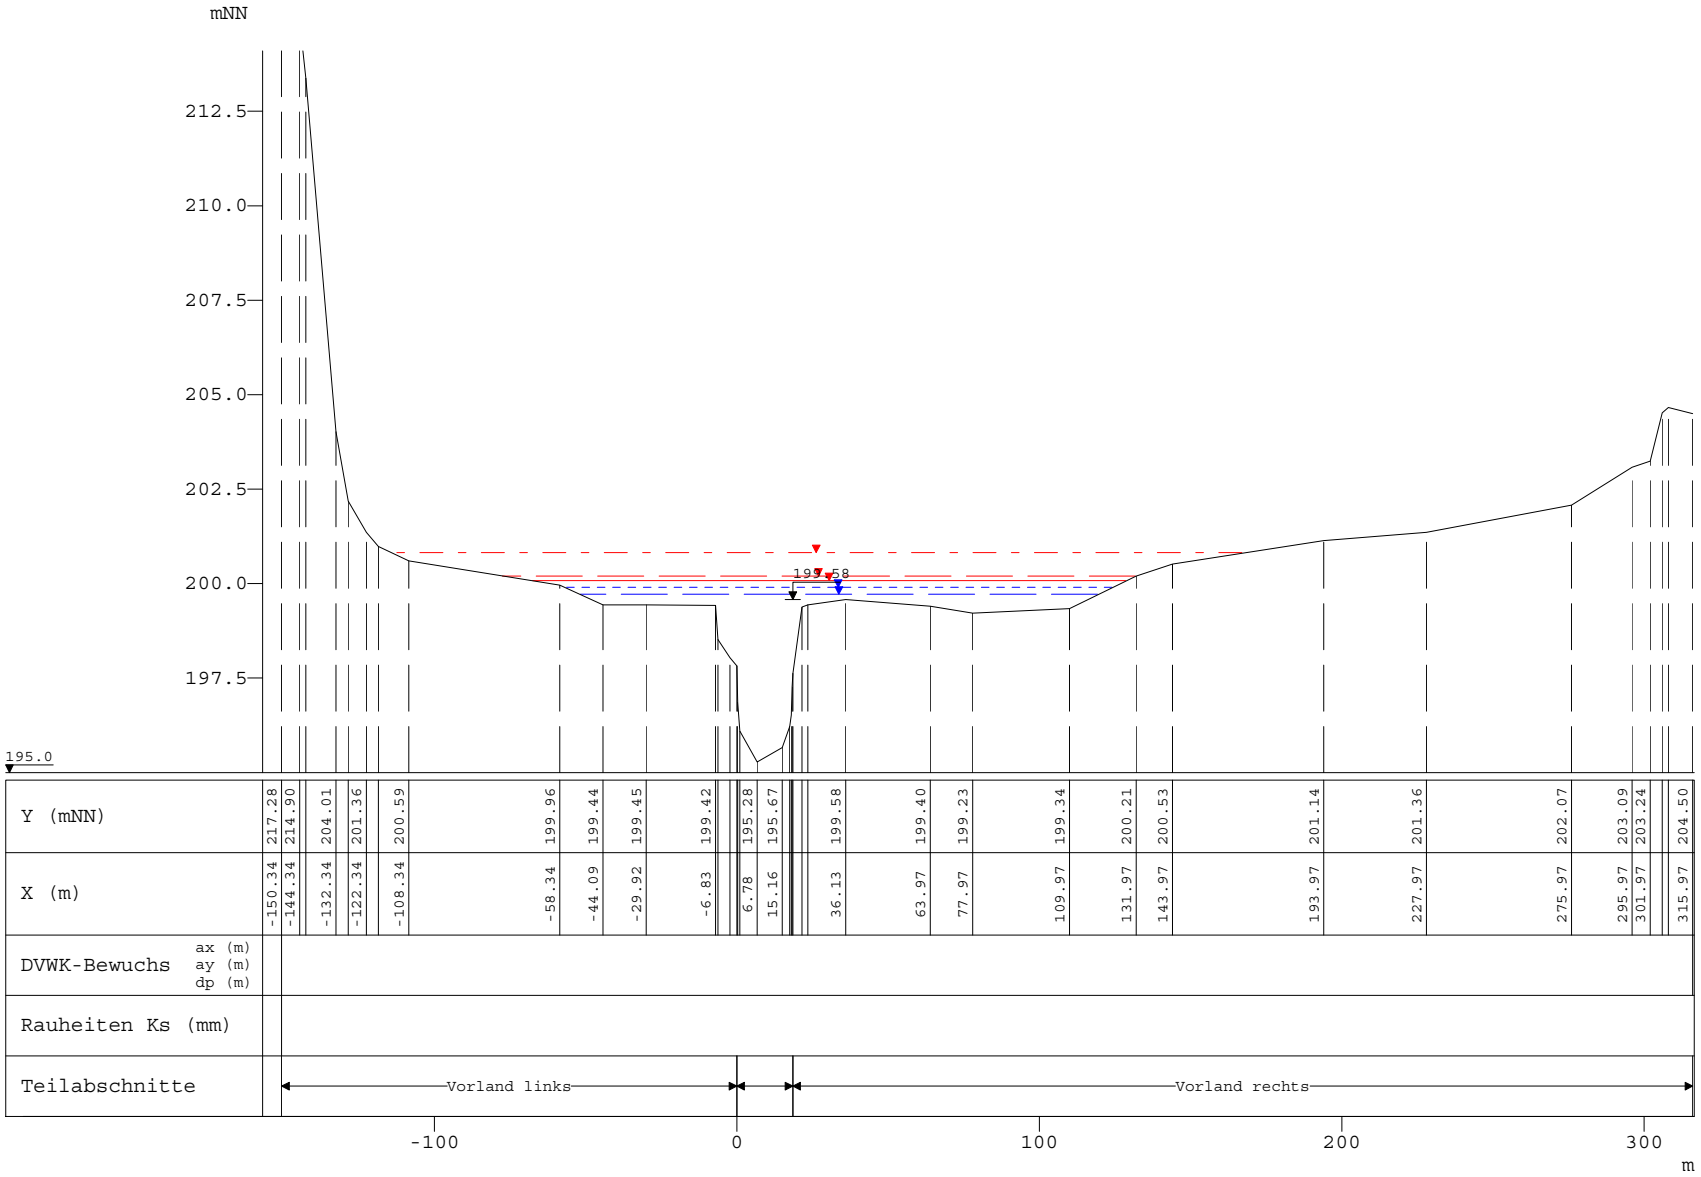

WSP [mNN]	Q [m³/s]
HQExtrem	
200.81	524.11
HQ100	
200.20	374.36
HQ50	
200.07	338.69
HQ25	
199.90	295.81
HQ10	
199.71	252.92

Alzette, Querprofile

Projekt: Gefahrenatlas Mosel / Juni 2013

Profil-Nr.	1002573
Modell-km	2.642
X-Maßstab	1 : 2500
Y-Maßstab	1 : 200
Gewässer-km AGE	2.563

Beauftragt durch

MINISTÈRE DE L'INTÉRIEUR ET À LA GRANDE RÉGION
Administration de la gestion de l'eau

Bearbeitet durch

Ernst Basler + Partner
ERSA s.à r.l.
Hydrotec
Ingenieurgesellschaft für Wasser und Umwelt mbH