


mNN

237.5  
235.0  
232.5  
230.0  
227.5  
225.0  
222.5

221.0

WSP [mNN]	Q [m³/s]
HQExtrem	
225.92	184.46
HQ100	
225.56	131.75
HQ50	
225.39	119.66
HQ25	
225.19	105.84
HQ10	
224.96	92.02

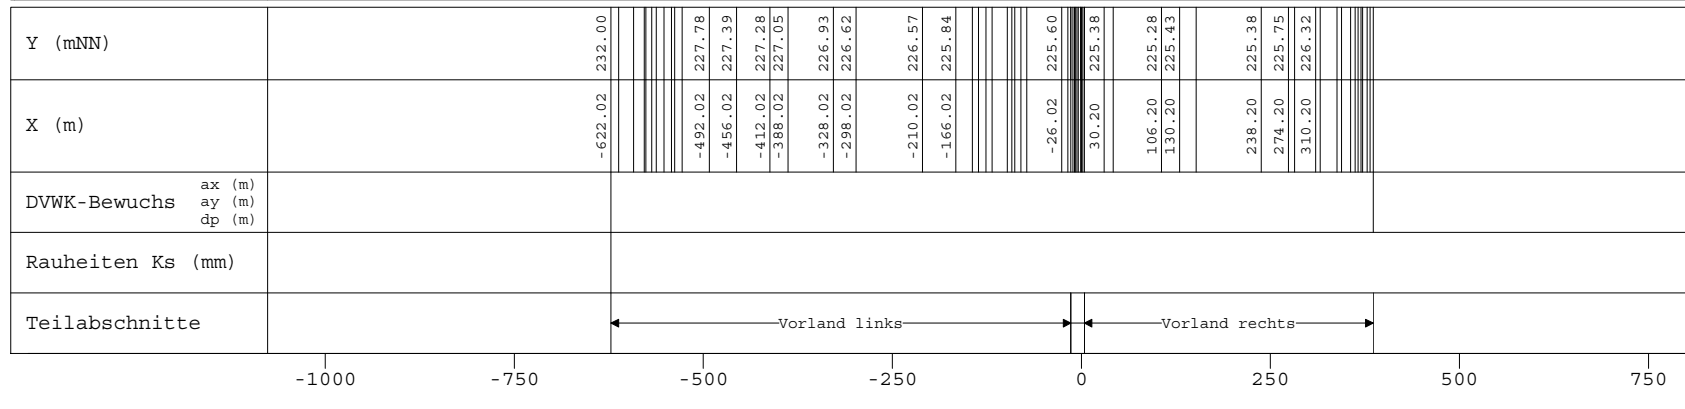

Alzette, Querprofile

Projekt: Gefahrenatlas Mosel / Juni 2013

Profil-Nr. 1026076  
Modell-km 26.565  
X-Maßstab 1 : 10000  
Y-Maßstab 1 : 200  
Gewässer-km AGE 26.480

Beauftragt durch



Bearbeitet durch

Ernst **Basler + Partner**  
**ERSA s.à r.l.**  
*Hydrotec*  
Ingenieurgesellschaft für Wasser und Umwelt mbH