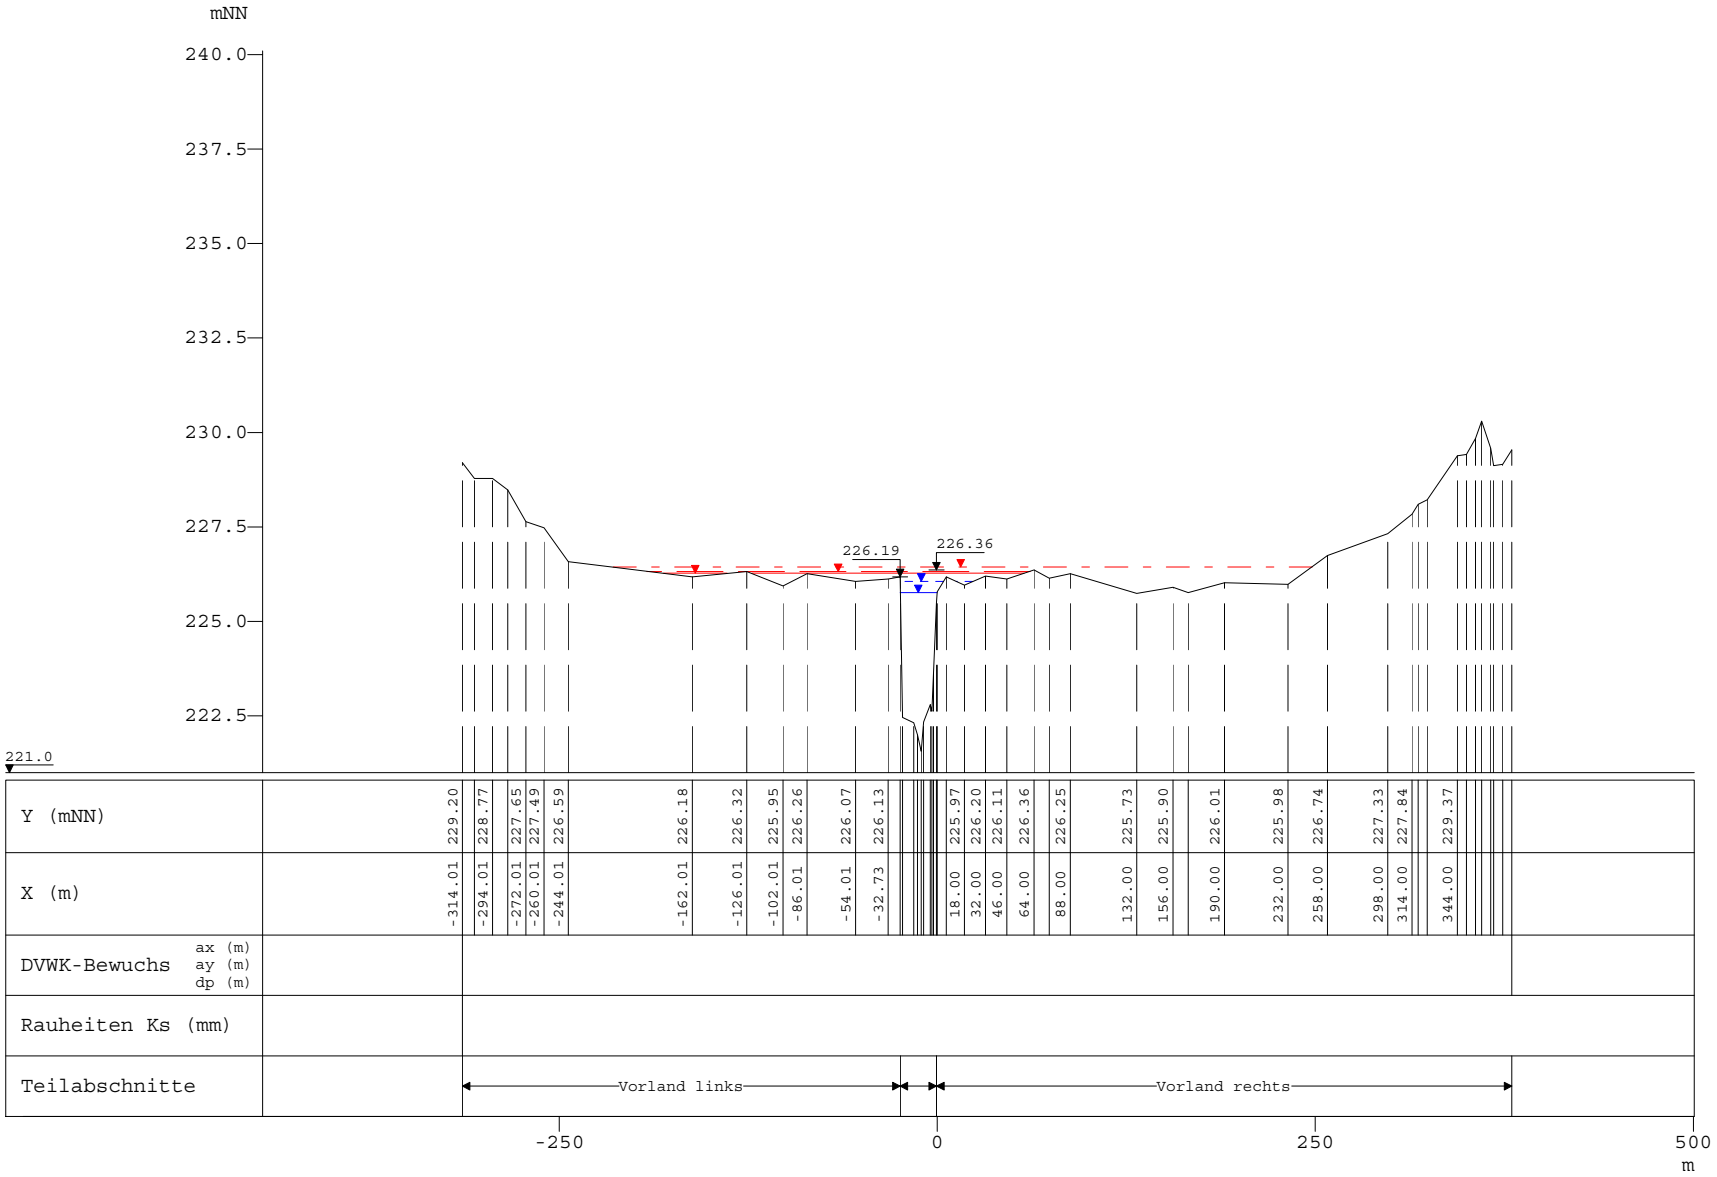

WSP [mNN]	Q [m³/s]
HQExtrem	
226.45	184.11
HQ100	
226.33	131.51
HQ50	
226.27	119.44
HQ25	
226.06	105.65
HQ10	
225.76	91.87

Alzette, Querprofile

Projekt: Gefahrenatlas Mosel / Juni 2013

Profil-Nr.	1026538
Modell-km	27.053
X-Maßstab	1 : 5000
Y-Maßstab	1 : 200
Gewässer-km AGE	26.968

Beauftragt durch

MINISTÈRE DE L'INTÉRIEUR ET À LA GRANDE RÉGION
Administration de la gestion de l'eau

Bearbeitet durch

Ernst Basler + Partner
ERSA s.à r.l.
Hydrotec
Ingenieurgesellschaft für Wasser und Umwelt mbH