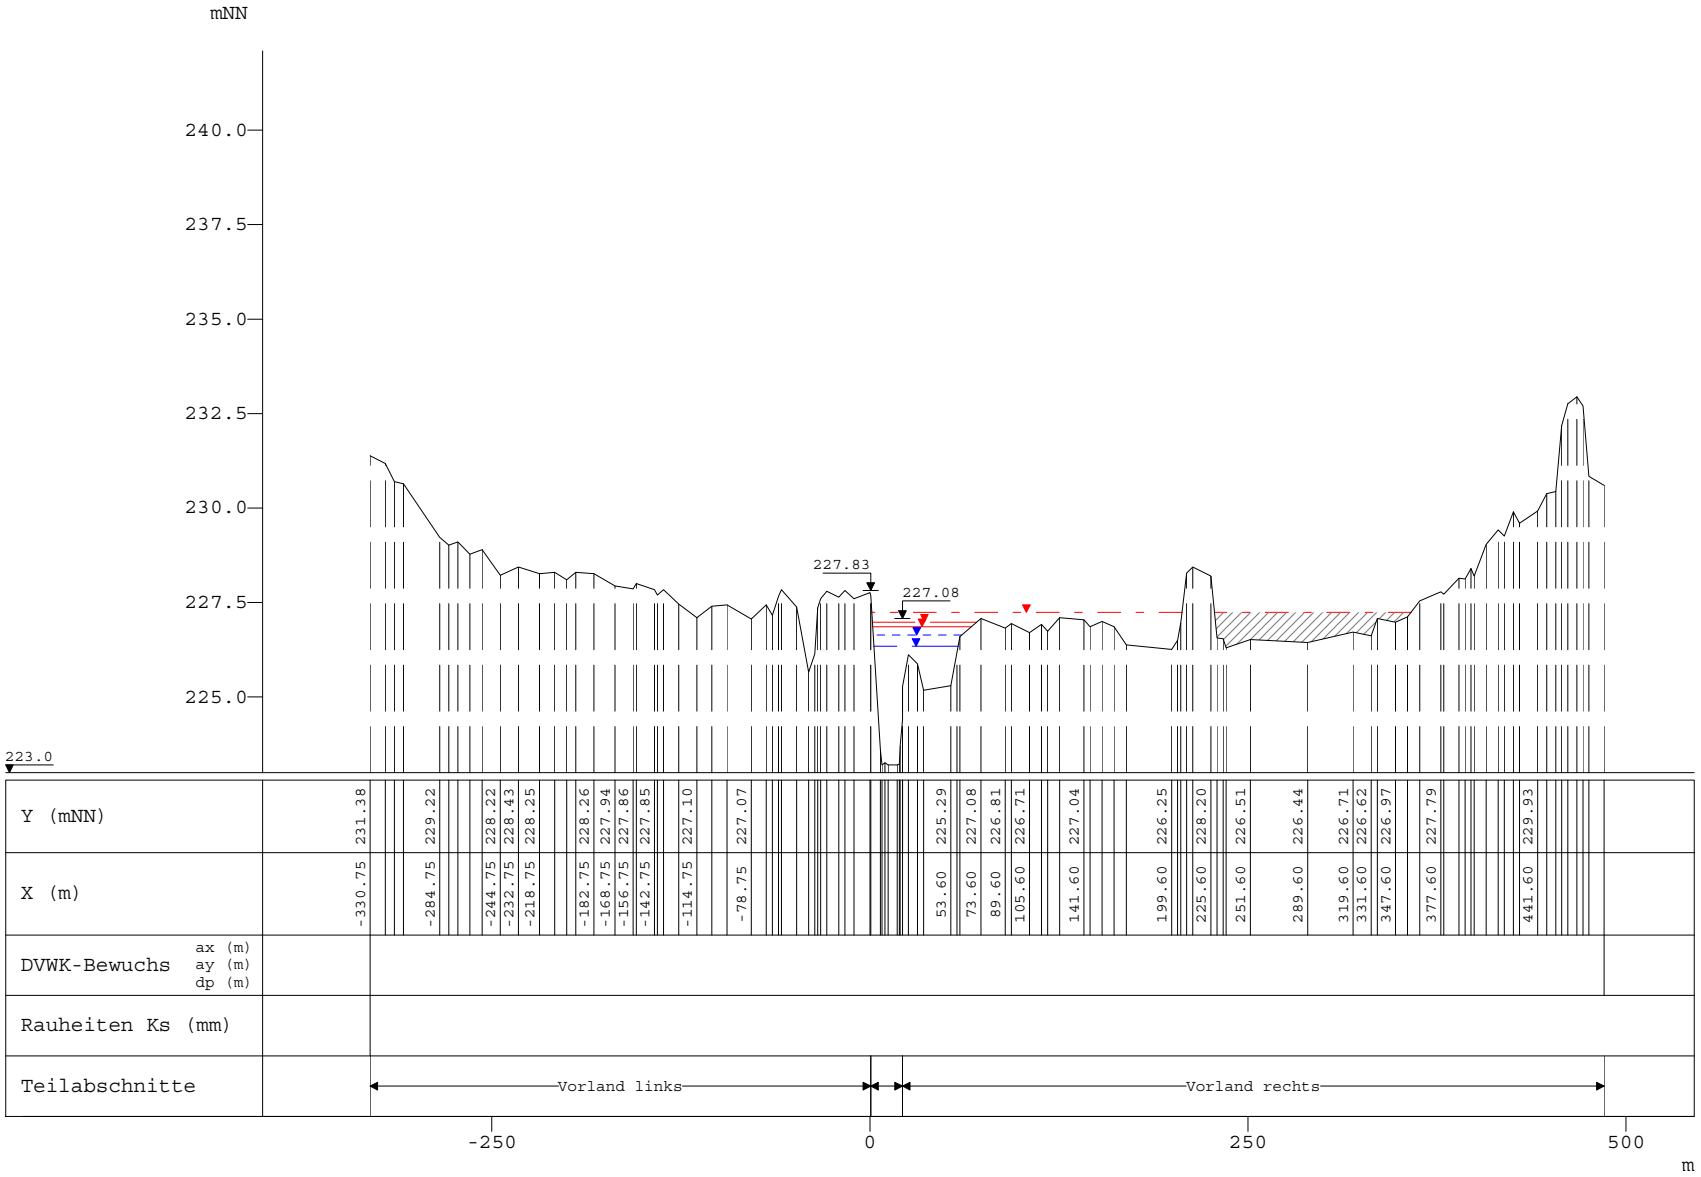

	WSP [mNN]	Q [m³/s]
HQExtrem	227.25	184.09
HQ100	226.98	131.49
HQ50	226.86	119.43
HQ25	226.64	105.64
HQ10	226.34	91.85

Alzette, Querprofile

Projekt: Gefahrenatlas Mosel / Juni 2013

Profil-Nr.	1026898
Modell-km	27.441
X-Maßstab	1 : 5000
Y-Maßstab	1 : 200
Gewässer-km AGE	27.356

Beauftragt durch

MINISTÈRE DE L'INTÉRIEUR ET À LA GRANDE RÉGION
Administration de la gestion de l'eau

Bearbeitet durch

Ernst Basler + Partner
ERSA s.à r.l.
Hydrotec
Ingenieurgesellschaft für Wasser und Umwelt mbH