


mNN
210.0
207.5
205.0
202.5
200.0
197.5
195.0
192.5

191.0

WSP [mNN]	Q [m³/s]
HQExtrem	
197.78	575.04
HQ100	
196.74	410.74
HQ50	
196.50	371.71
HQ25	
196.24	324.48
HQ10	
195.93	277.25

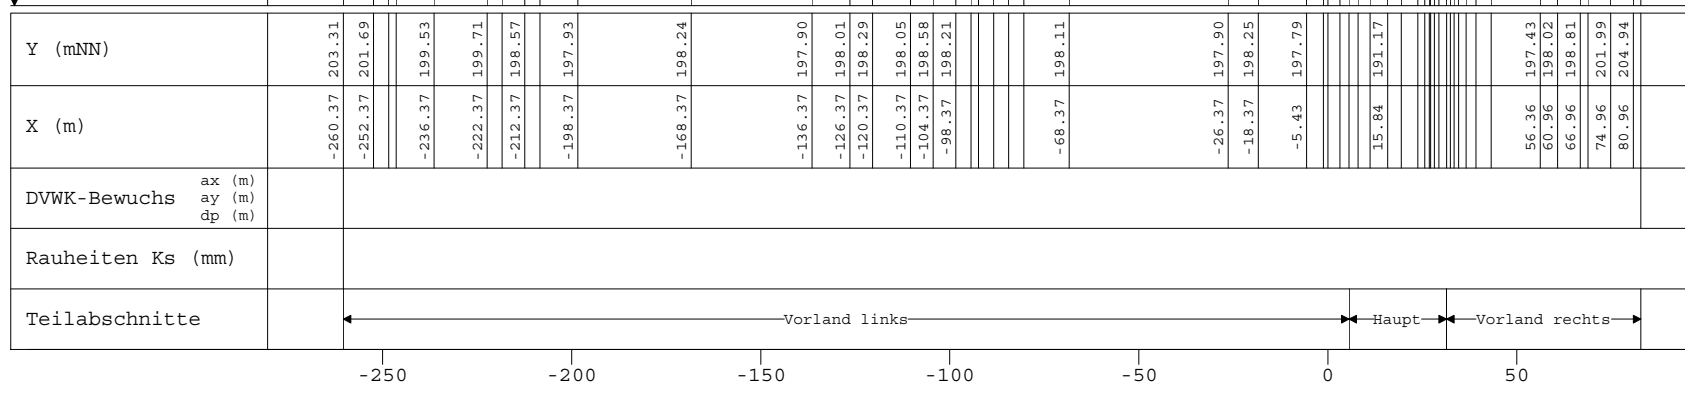

Alzette, Querprofile

Projekt: Gefahrenatlas Mosel / Juni 2013

Profil-Nr. 1000294
 Modell-km 0.308
 X-Maßstab 1 : 2000
 Y-Maßstab 1 : 200
 Gewässer-km AGE 0.287

Beauftragt durch

MINISTÈRE DE L'INTÉRIEUR
 ET À LA GRANDE RÉGION
 Administration de la gestion de l'eau

Bearbeitet durch

Ernst **Basler + Partner**
ERSA s.à r.l.
 Hydrotec
 Ingenieurgesellschaft für Wasser und Umwelt mbH